

MAPA DO CELÓW PROJEKTOWYCH

SKALA 1:500

ID ZGZ GK.6641.756.2024

woj. łódzkie, pow. bełchatowski
jednostka ewidencyjna: 100107_2 m. Bełchatów
obręb: 100101_1_0010
ID dz: 100101_1_0010.635/14, 636/3, 638/1, 638/3, 638/4
układ współrzędnych prostokątnych płaskich: 2000
poziom odniesienia: kronsztadt 60
arkusze mapy nr:
6.154.33.11.1-1 – układ "2000"

Granice działek oznaczono linią
Zarkes opracowania oznaczono linią

Granice wniesiono na podstawie
danych ewidencyjnych


Uwaga: Nie ustalano służebności gruntowych ujawnionych w KW
Opracował dn: 21.03.2024r. – mgr inż. Miłena Odrzywska

Uwaga! Nie wyklucza się istnienia w terenie
urządzeń nie zgłoszonych do inwentaryzacji
i nie wykrytych podczas wywiadu terenowego

MAPA TOŻSAMĄ Z ZAREJESTROWANĄ W STAROSTWIE
POWIATOWYM W BEŁCHATOWIE W POWIATOWYM OŚRODKU
DOKUMENTACJI GEODEZYJNEJ I KARTOGRAFICZNEJ POD NR

Poświadczam, że niniejszy dokument został opracowany w wyniku prac geodezyjnych i kartograficznych, których rezultaty zawiera operat techniczny pozytywnie zweryfikowany. Jednocześnie informuję, że jestem świadomy odpowiedzialności karnej za złożenie fałszywego oświadczenia	GK.6641.756.2024
Identyfikator zgłoszenia pracy geodezyjnej	STAROSTA BEŁCHATOWSKI
Organ służby geodezyjnej, który otrzymał zgłoszenie	INTRAGEO
Wykonawca prac geodezyjnych	Milena Odrzywska
Nr oraz data sporządzenia dokumentu zawierającego wyniki pozytywnej weryfikacji	protokół kontroli nr GK.6641.756.2024_1 z dnia: 02.04.2024 r.
Imię i nazwisko oraz nr uprawnień zawodowych kierownika prac	Milena Odrzywska uprawnienia nr 21677

OSTATNIE
ODCZYWNIOWSKA
ul. Hubala 6/54
tel. 607-730-425

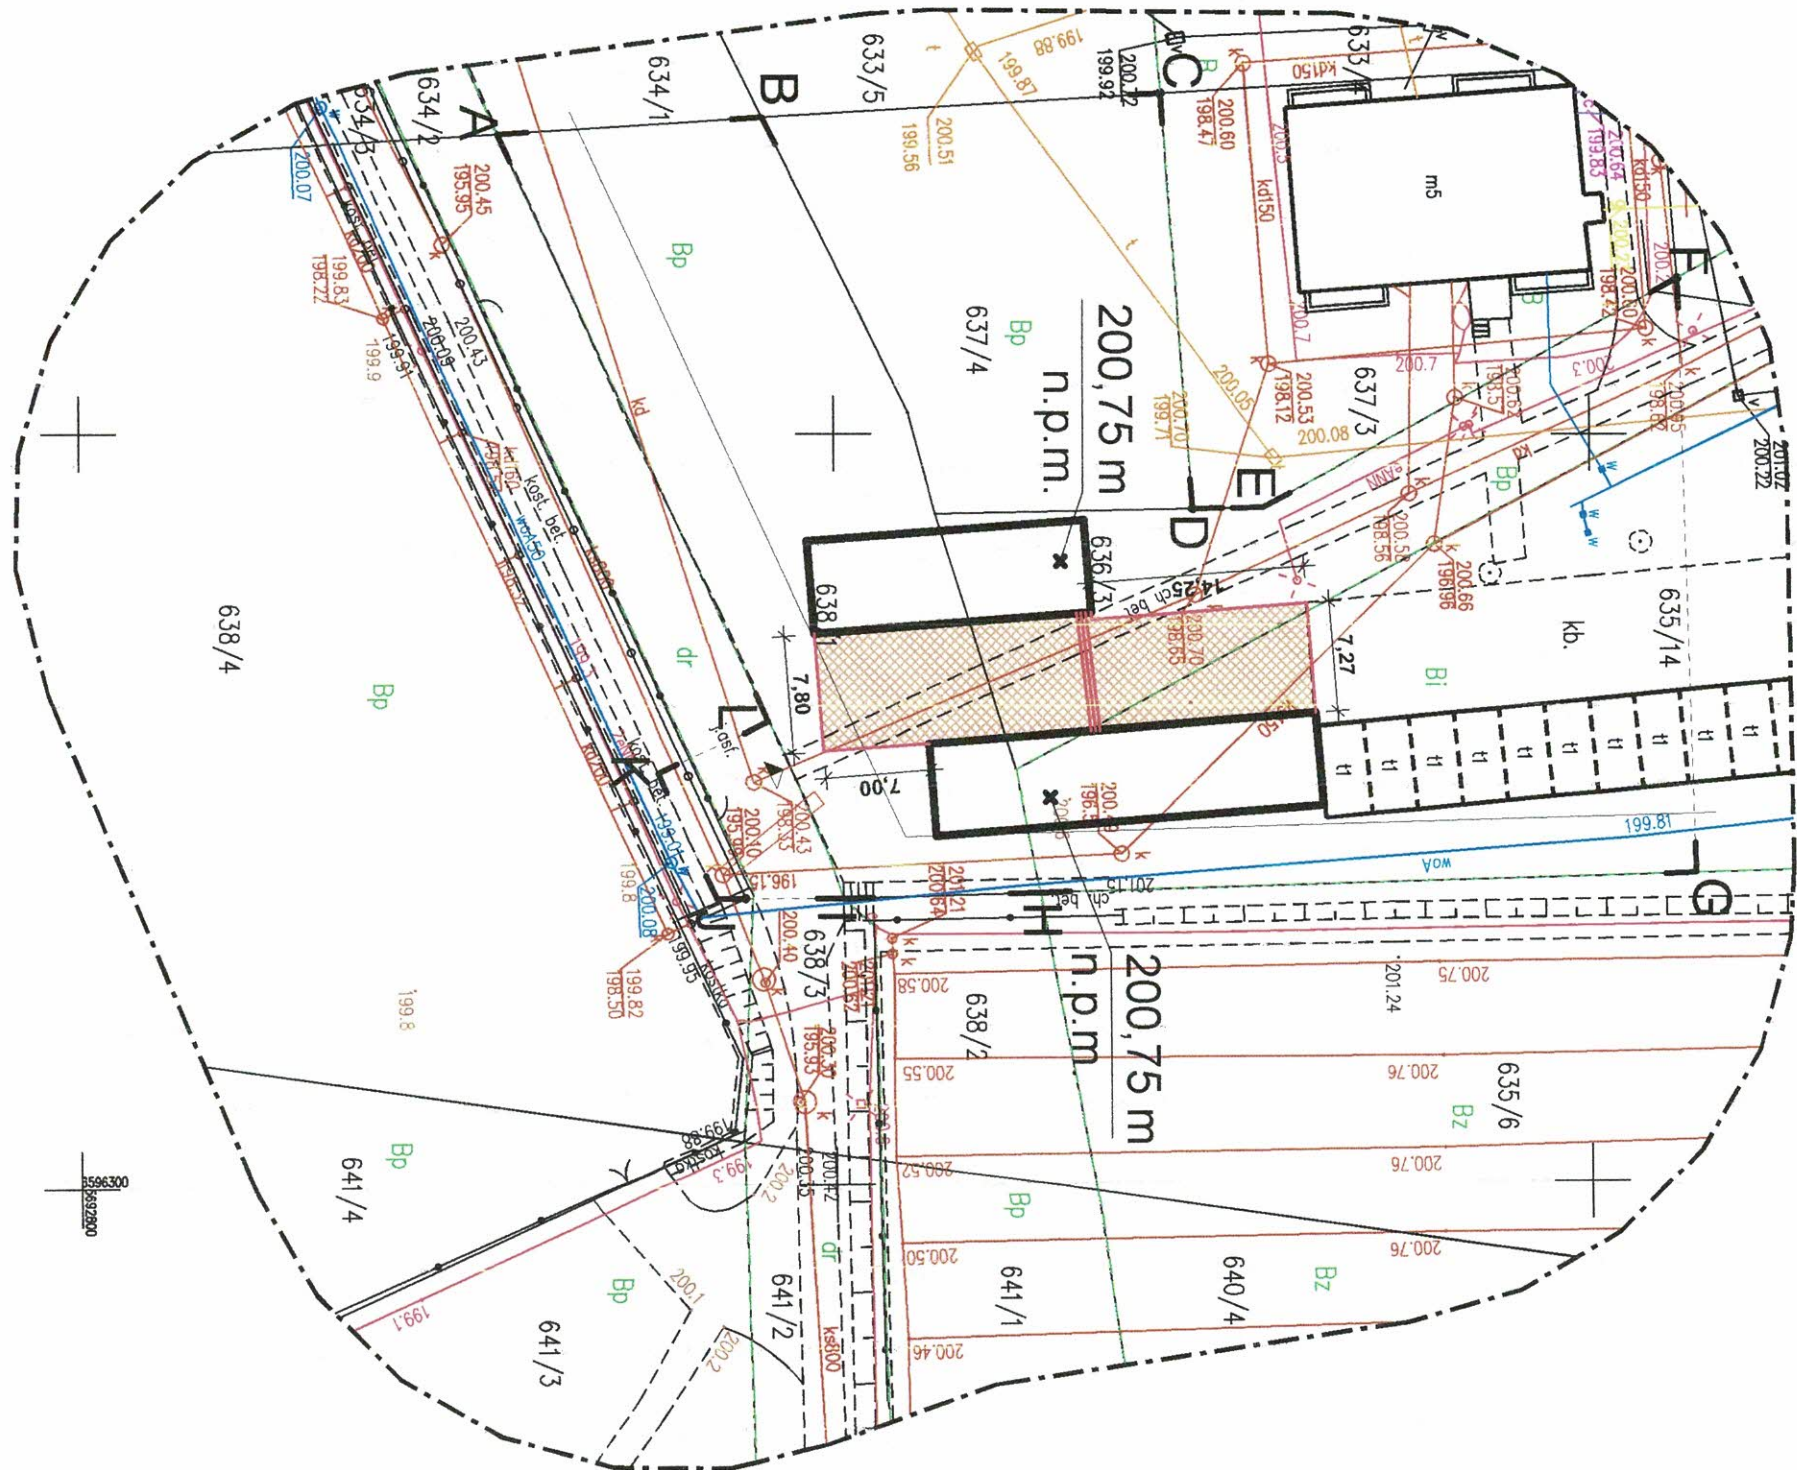

USŁUGI GEODEZYJNE
INTRAGEO Miłena Odrzywska
Ochocie 51C 97-360 Kamięńsk
NIP 7722206654 REGON 101407835

OBIEKT	BUDYNEK GARAŻOWY 5-CIO POSTOJOWY, BUDYNEK GARAŻOWY 7-DMIO POSTOJOWY, ZEWNĘTRZNA INSTALACJA ELEKTRYCZNA, ZEWNĘTRZNA INSTALACJA KANALIZACJI SANITARNEJ	NR RYS. UT.01
ADRES	dz. nr ewid. 637/14, 635/14, 639/3, 639/1, 639/3, 639/4, obr. 10, m. Bełchatów	SKALA 1:500
PRZEDMIOT	Projekt zagospodarowania terenu - utwardzenie terenu	DATA
PROJEKTANT	mgr inż. Piotr Kamiński	NR UPR. LOD/2509/POOD/14 05.2024

INSTAL ON
Radosław Mucha
97-400 Bełchatów
Ul. Hubala 6/54
tel. 607-730-425