

MAPA DO CELÓW PROJEKTOWYCH

SKALA 1:500

USŁUGI GEODEZYJNE
INTRAGEO Milena Odrzywolska
Ochocice 51C 97-360 Kamieński
NIP 772206654 REGON 101407835

ID ZGL GK.6641.756.2024

woj: łódzkie, pow: bełchatowski
jednostka ewidencyjna: 100107_2 m. Bełchatów
obręb: 100101_1_0010
ID dz: 100101_1_0010.635/14, 636/3, 638/1, 638/3, 638/4
układ współrzędnych prostokątnych płaskich: 2000
poziom odniesienia: Kronsztadt 60
arkusze mapy nr:
6.154.33.11.1-1- układ "2000"

Granice działek oznaczono linią
Zakres opracowania oznaczono linią

Granice wniesiono na podstawie
danych ewidencyjnych

Uwaga: Nie ustalano służebności gruntowych ujawnionych w KW
Opracował dn: 21.03.2024r. - mgr inż. Milena Odrzywolska

Uwaga! Nie wyklucza się istnienia w terenie
urządzeń nie zgłoszonych do inwentaryzacji
i nie wykrytych podczas wywiadu terenowego

Poświadczam, że niniejszy dokument został opracowany w wyniku prac geodezyjnych i kartograficznych, których rezultaty zawiera operat techniczny pozytywnie zweryfikowany. Jednocześnie informuję, że jestem świadomy odpowiedzialności karnej za złożenie fałszywego oświadczenia.	
Identyfikator zgłoszenia pracy geodezyjnej	GK.6641.756.2024
Organ służby geodezyjnej, który otrzymał zgłoszenie	STAROSTA BEŁCHATOWSKI
Wykonawca prac geodezyjnych	INTRAGEO Milena Odrzywolska
Nr oraz data sporządzenia dokumentu zawierającego wyniki pozytywnej weryfikacji	protokół kontroli nr GK.6641.756.2024_1 z dnia: 02.04.2024 r.
Imię i nazwisko oraz nr uprawnień zawodowych kierownika prac	Milena Odrzywolska uprawnienia nr 21677


GEODETA UPRAWNIENY

Milena Odrzywolska
Upn. swiad. nr 21677

MAPA TŁŻSAMA Z ZAREJESTROWANĄ W STAROSTWIE
POWIATOWYM W BEŁCHATOWIE W POWIATOWYM OŚRODKU
DOKUMENTACJI GEODEZYJNEJ I KARTOGRAFICZNEJ POD NR
GK.6641.756.2024_1 Z DNIA 02.04.2024R.

Legenda:

mgr inż. Emilia Mucha inżynierem
uprawnienia budowlane przewid. LOD/3750/PWBS/18
do projektowania i kierowania robotami budowlanymi
bez ograniczeń w specjalności instalacyjnej
w zakresie sieci, instalacji urządzeń cieplnych,
wentylacyjnych, gazowych, wodociągowych
i kanalizacyjnych

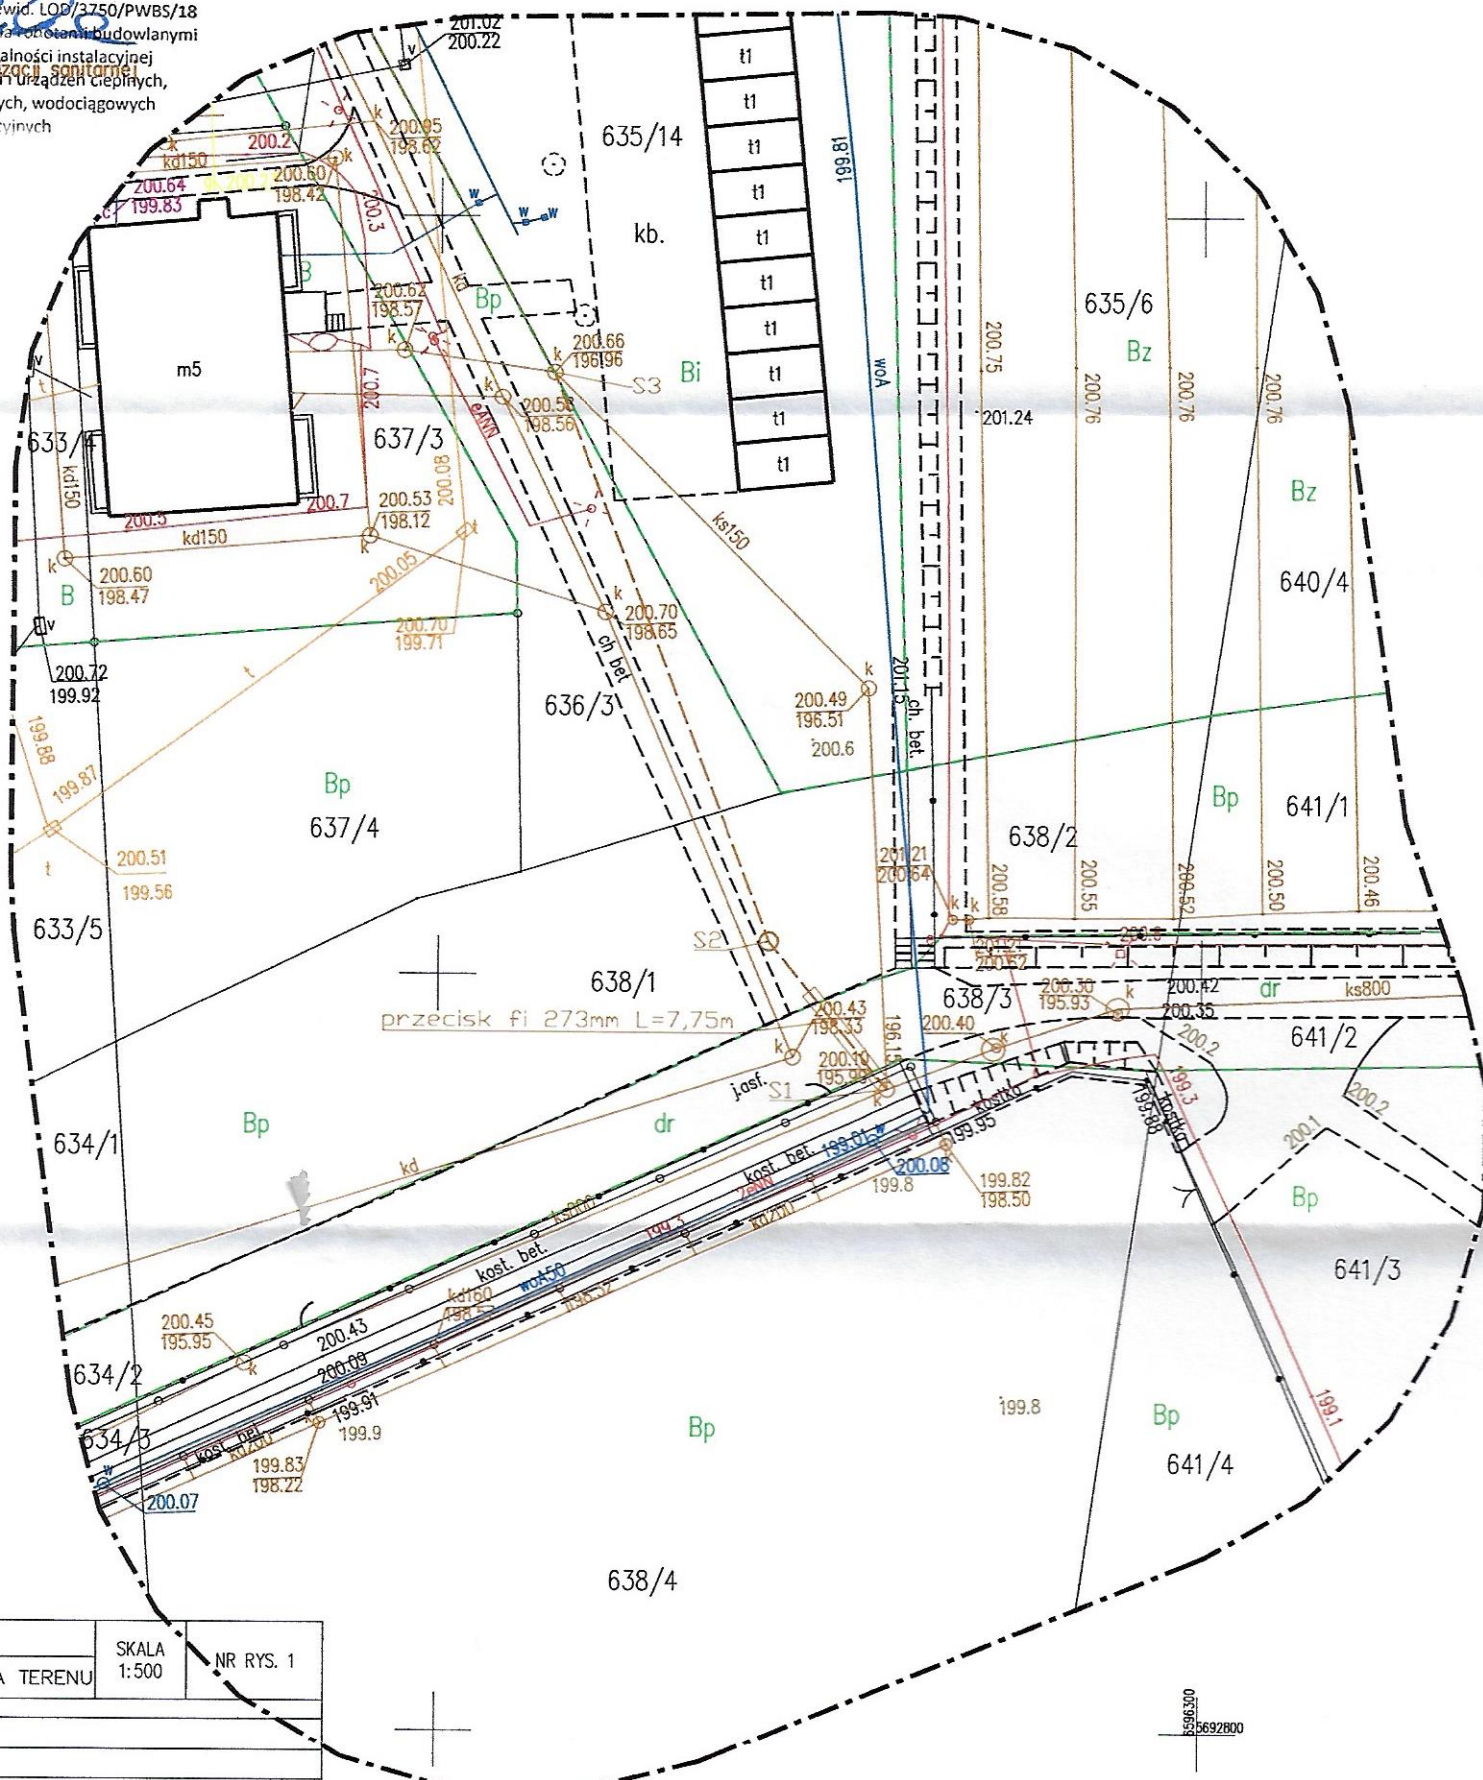

TYTUŁ:		SKALA	NR RYS. 1
MAPA ZAGOSPODAROWANIA TERENU		1:500	
OBIEKT:			
SIEĆ KANALIZACJI SANITARNEJ			
ADRES:			
DZIAŁKI NR 635/14, 636/3, 638/1, 638/3, 638/4 (DROGA) OBR. 10 M. BEŁCHATÓW			
OPRACOWAŁ:	mgr inż. Emilia Mucha	LOD/3750/PWBS/18	03.2024
PROJEKTOWAŁ:	mgr inż. Emilia Mucha	LOD/3750/PWBS/18	03.2024