


Instalacje projektowane ———
 Instalacje istniejące ———

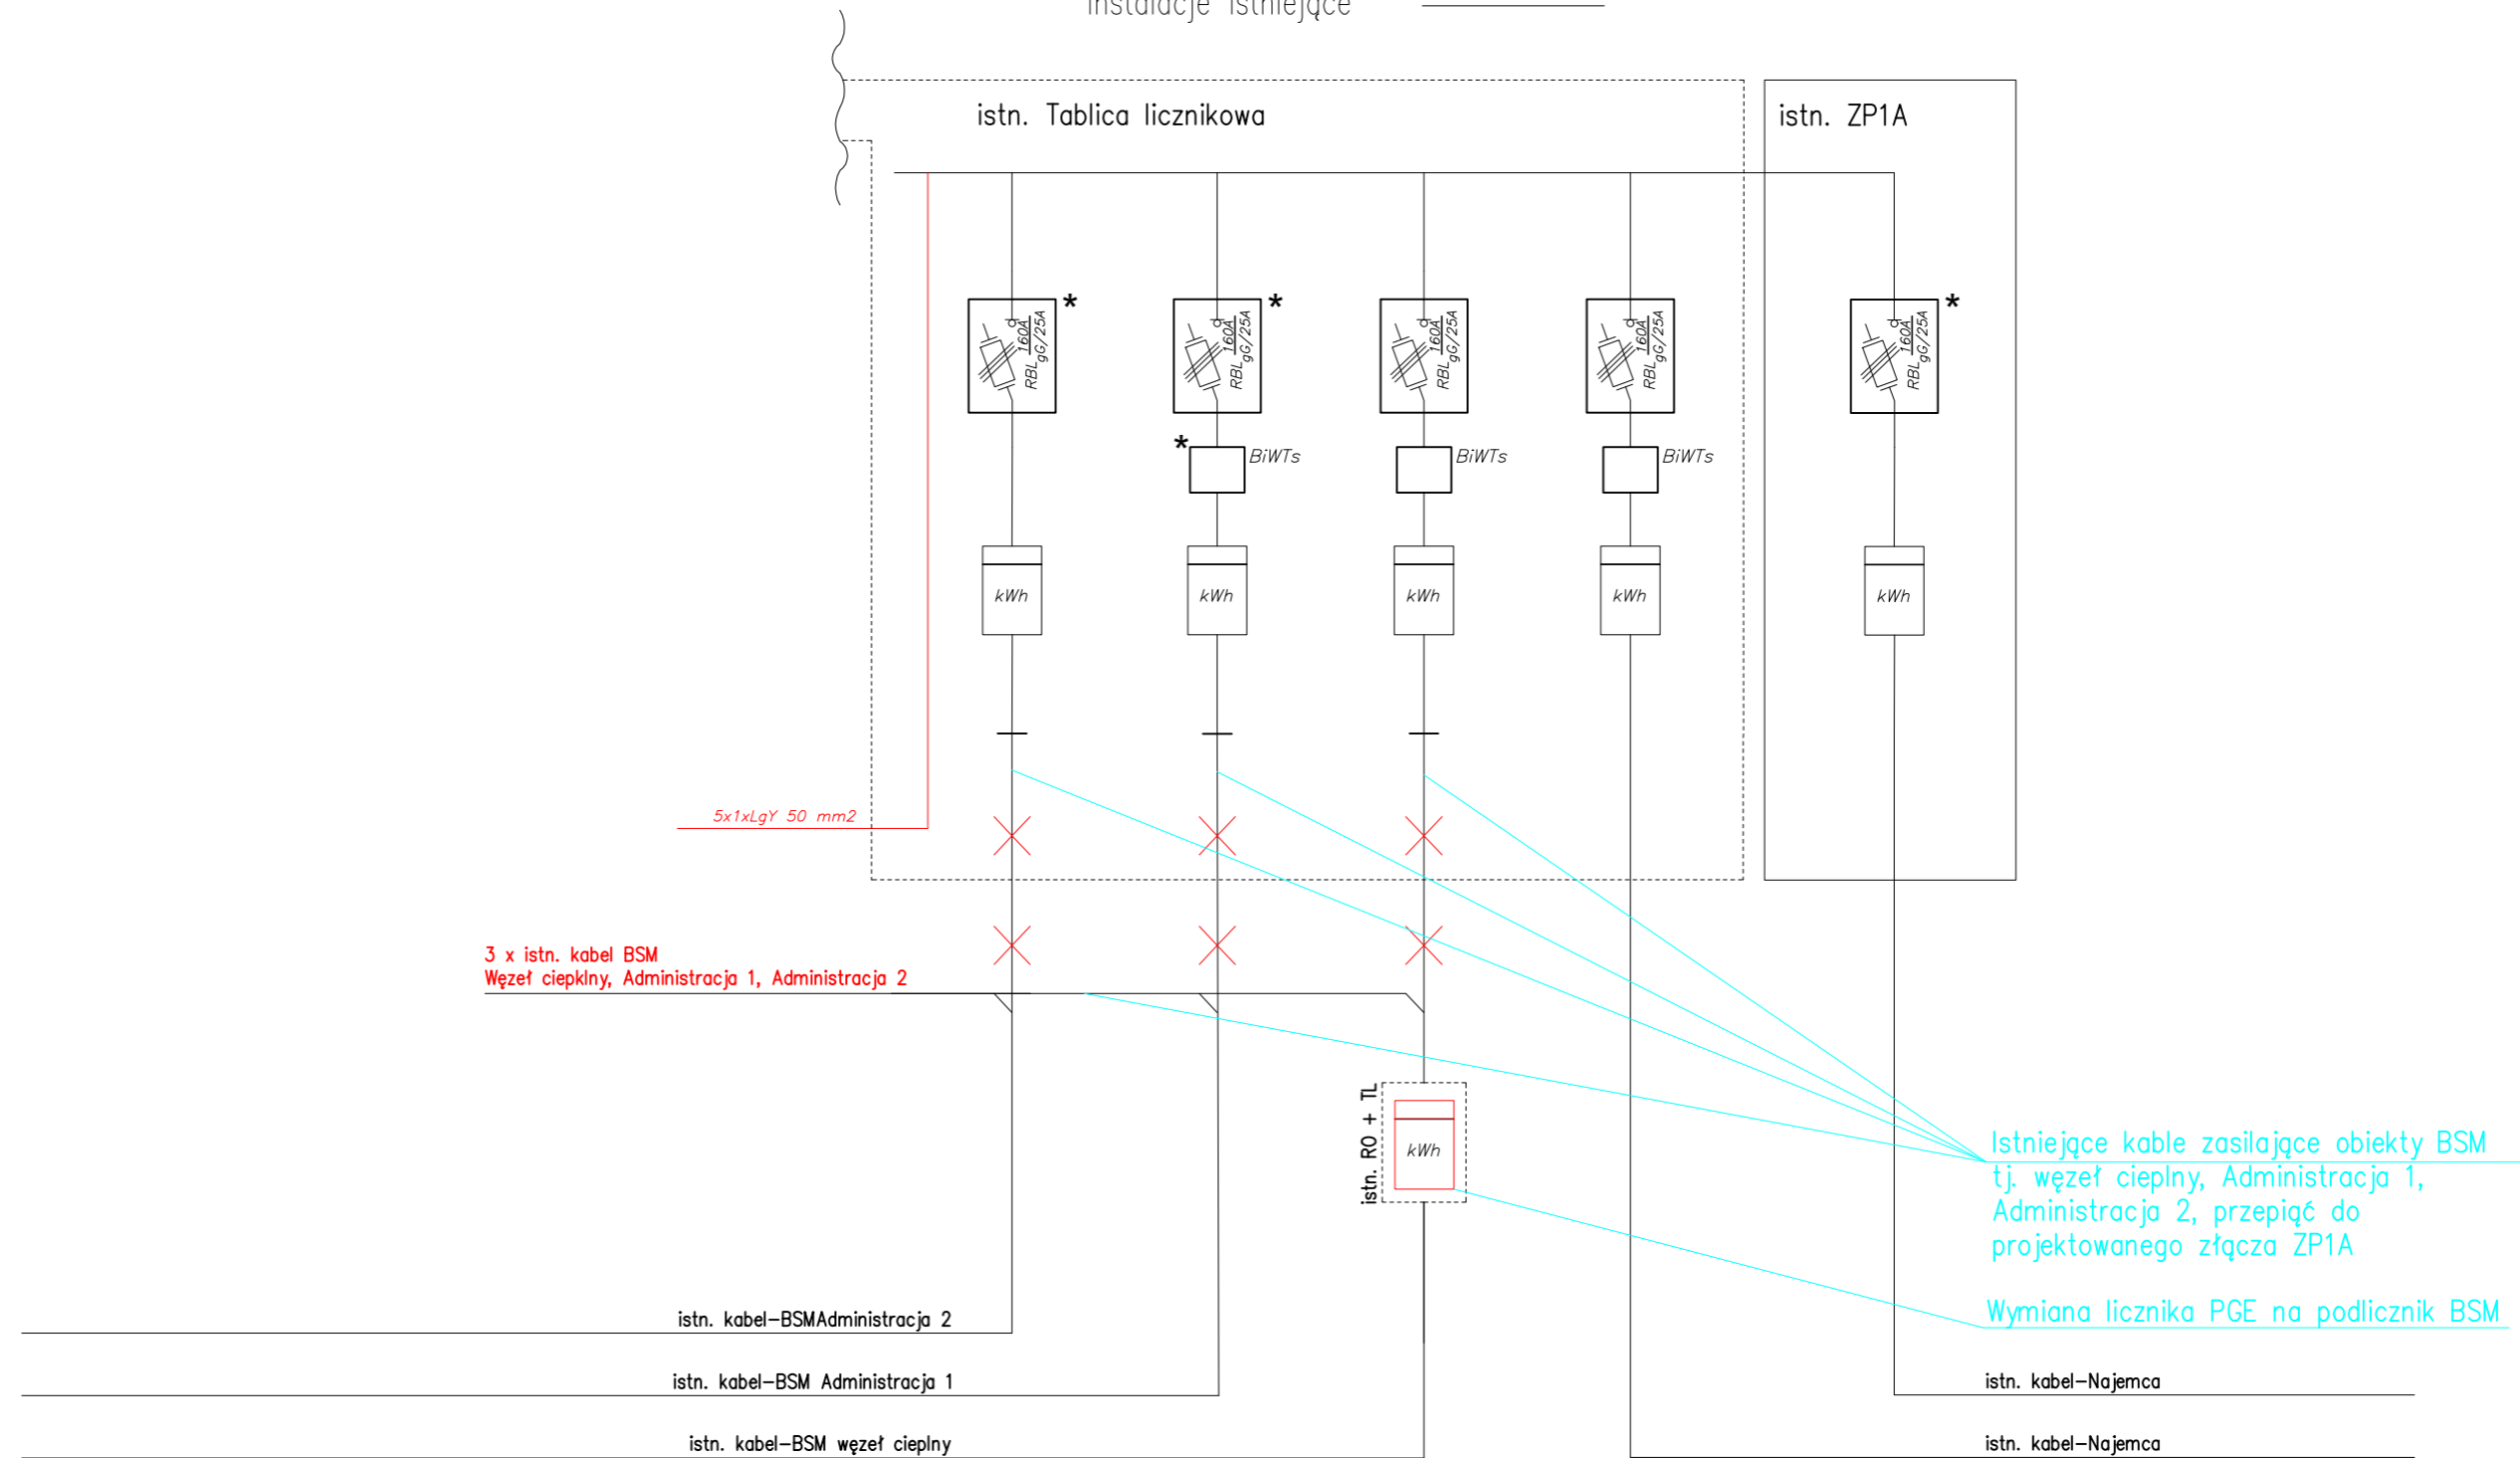

 PROJEKTOWANIE USŁUGI INWESTYCYJNE ul. Słoneczna 24, 97-420 Szczerców, tel. 663 221 900, www.tmbud.com.pl	ADRES ADDRESS Ulica Stefana Okrzei 45, 97-400 Bełchatów Działka nr ewid. 184/12, 184/14; obr. 3 m. Bełchatów.		PROJEKTANT ELEKTRYKA mgr inż. Tomasz Dąbrowski upr. nr LOD/4535/PBE/21			
	INWESTOR DEVELOPER Bełchatowska Spółdzielnia Mieszkaniowa ul. Stefana Okrzei 45, 97-400		BRANŻA / INDUSTRY ELEKTRYCZNA	SKALA / SCALE 1:100	DATA / DATE 12.2022	NR / No. E/02.2
INWESTYCJA PROJECT TERMOMODERNIZACJA BUDYNKU USŁUGOWEGO	RYSunEK DRAWING SCHEMAT TABLICY LICZNIKOWEJ - ZAKRES NIEZBĘDNYCH ZMIAN					