


UKŁAD SIECI TN-S

R-AC

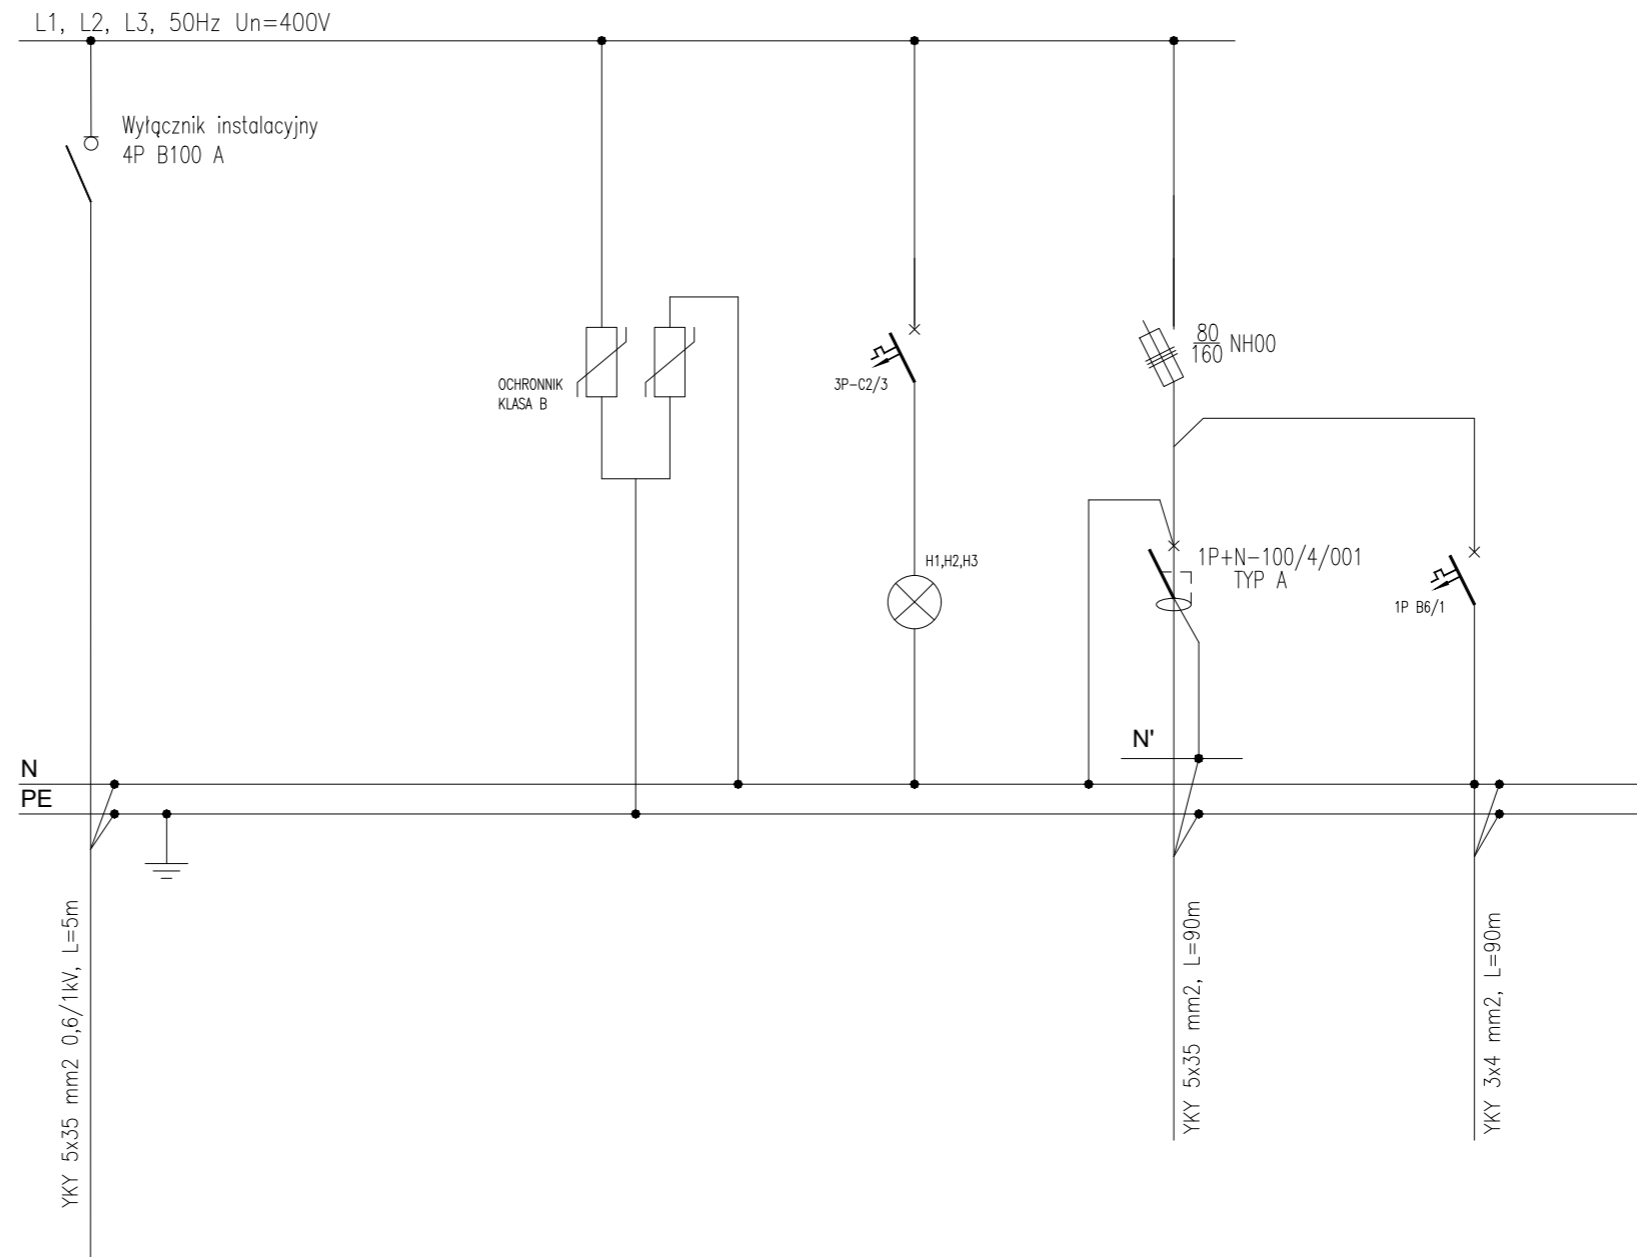

Zasilanie z TL	-	Ogranicznik przepięć	Kontrola napięć	Inwerter	Rozdzielnica R-ST
----------------	---	----------------------	-----------------	----------	-------------------

 PROJEKTOWANIE USŁUGI INWESTYCYJNE ul. Słoneczna 24, 97-420 Szczerców, tel. 663 221 900, www.tmbud.com.pl	INWESTYCJA PROJECT	TERMOMODERNIZACJA BUDYNKU USŁUGOWEGO	ADRES ADDRESS	Ulica Stefana Okrzei 45, 97- 400 Bełchatów Działka nr ewid. 184/12, 184/14; obr. 3 m. Bełchatów.	PROJEKTANT ELEKTRYKA	mgr inż. Tomasz Dąbrowski upr. nr LOD/4535/PBE/21		
			INWESTOR DEVELOPER	Bełchatowska Spółdzielnia Mieszkaniowa ul. Stefana Okrzei 45, 97- 400	BRANŻA / INDUSTRY	SKALA / SCALE	DATA / DATE	NR / No.
			RYSunEK DRAWING	SCHEMAT ROZDZIELNICY R-AC	ELEKTRYCZNA	1:100	12.2022	E/03