
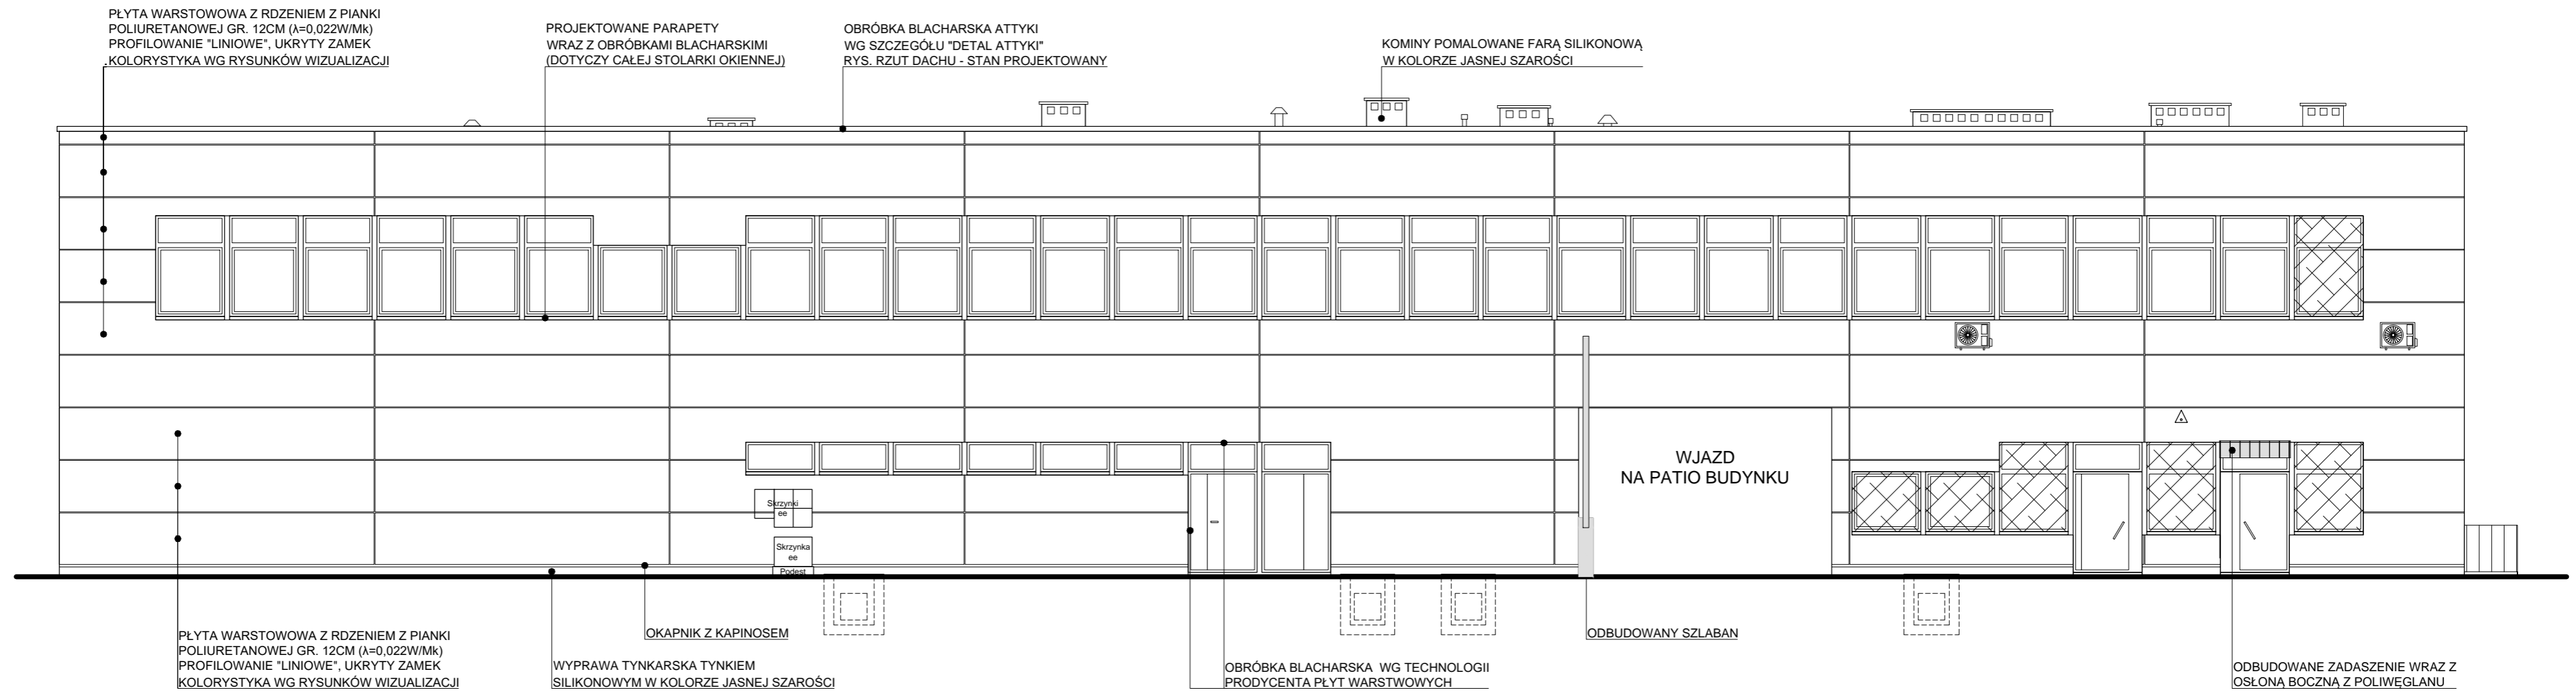


# ELEWACJA POŁUDNIOWA ZEWNĘTRZNA STAN PROJEKTOWANY

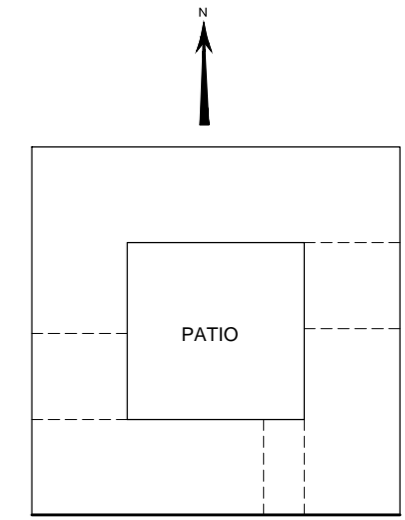

 <b>PROJEKTOWANIE USŁUGI INWESTYCYJNE</b> ul. Stoneczna 24, 97-420 Szczerców, tel. 663 221 900, www.tmbud.com.pl			
<b>INWESTYCJA PROJECT</b>	<b>TERMOMODERNIZACJA BUDYNKU USŁUGOWEGO</b>		
<b>ADRES ADDRESS</b>	Ulica Stefana Okrzei 45, 97- 400 Bełchatów Działka nr ewid. 184/12, 184/14; obr. 3 m. Bełchatów.		
<b>INWESTOR DEVELOPER</b>	Bełchatowska Spółdzielnia Mieszkaniowa ul. Stefana Okrzei 45, 97- 400		
<b>RYSUNEK DRAWING</b>	<b>ELEWACJA POŁUDNIOWA ZEWNĘTRZNA - stan projektowany</b>		
<b>PROJEKTANT ARCHITEKTURA</b>	mgr inż. arch. Anna Malawko- Olejnik upr. nr 16/LOOK/2017		
<b>PROJEKTANT KONSTRUKCJA</b>	mgr inż. Tomasz Kucharski upr. nr LOD/3331/PBkb/17		
<b>BRANŻA / INDUSTRY</b>	<b>SKALA / SCALE</b>	<b>DATA / DATE</b>	<b>NR / No.</b>
BUDOWLANA	1:100	12.2022	P/11