
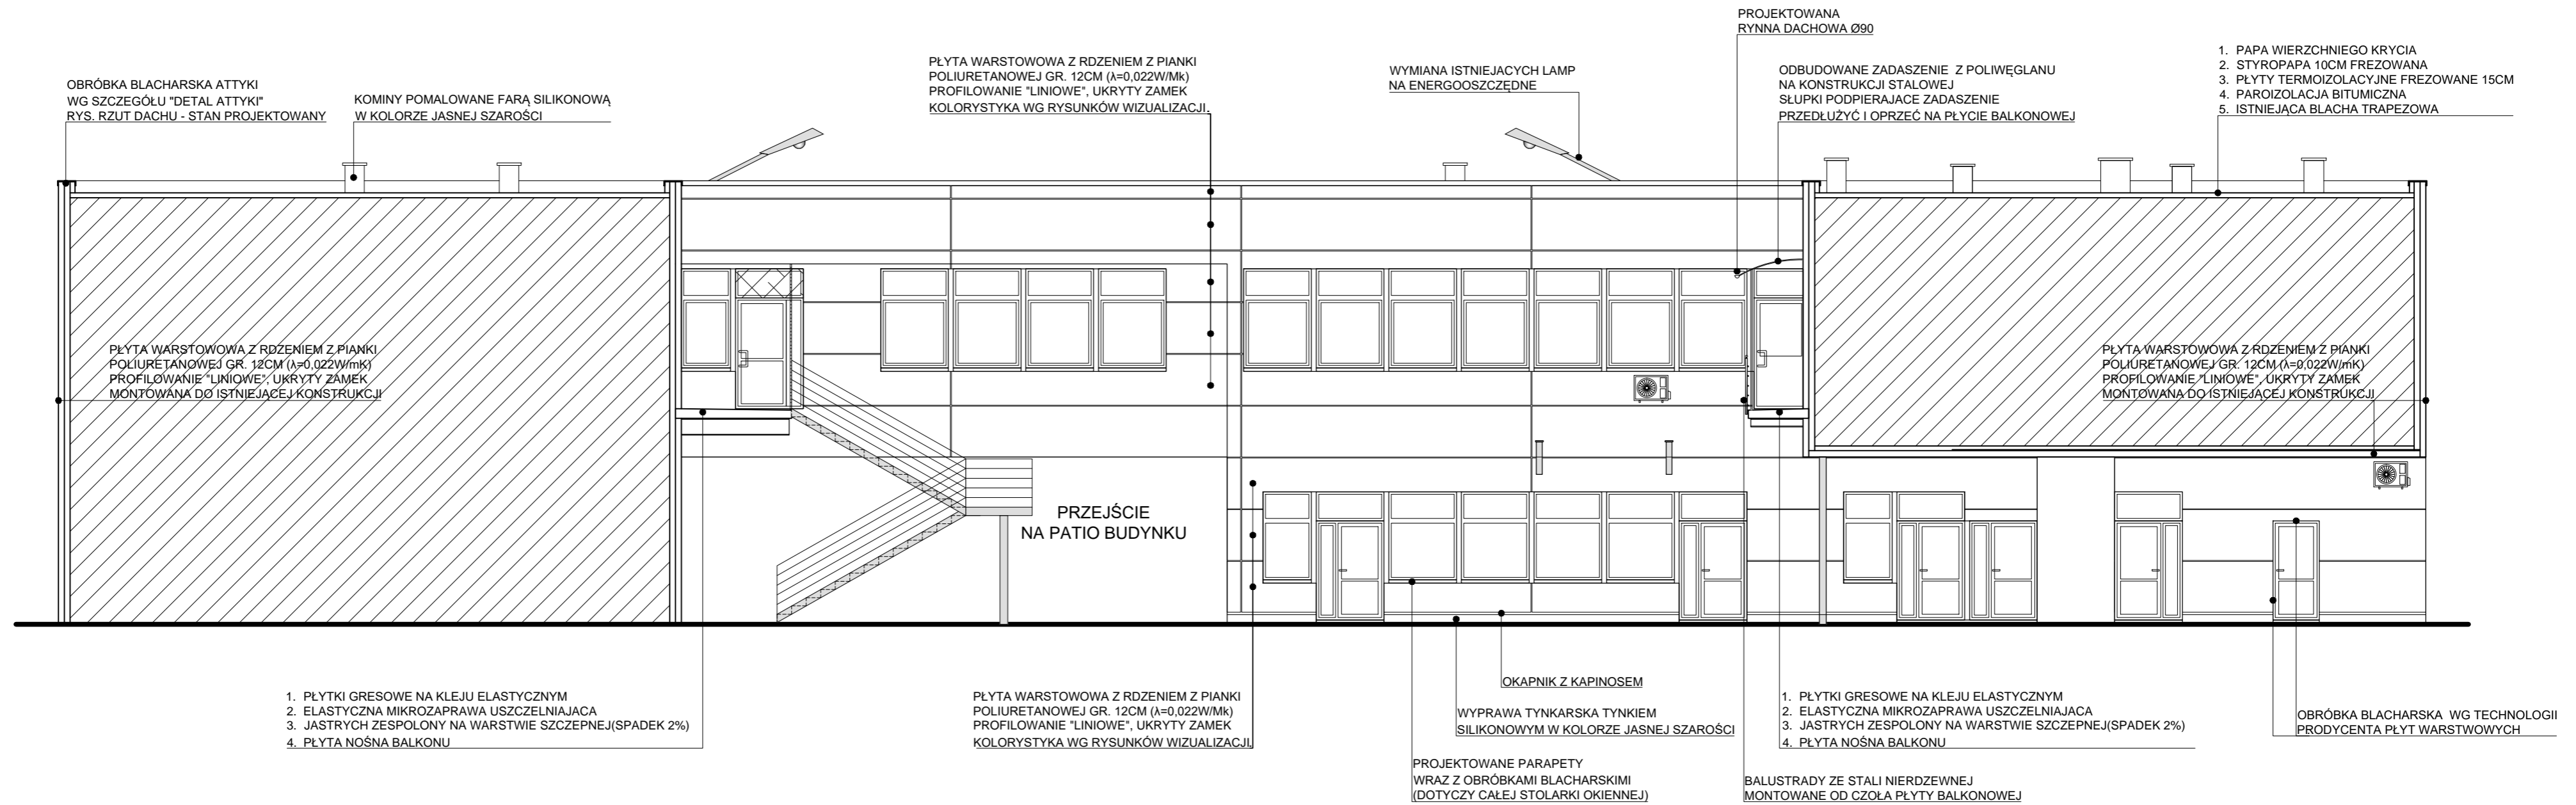


ELEWACJA WSCHODNIA WEWNĘTRZNA STAN PROJEKTOWANY

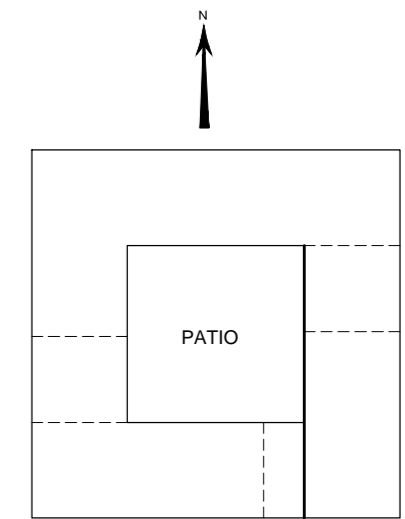

 PROJEKTOWANIE USŁUGI INWESTYCYJNE ul. Stoneczna 24, 97-420 Szczerców, tel. 663 221 900, www.tmbud.com.pl			
INWESTYCA PROJECT	TERMOMODERNIZACJA BUDYNKU USŁUGOWEGO		
ADRES ADDRESS	Ulica Stefana Okrzei 45, 97- 400 Bełchatów Działka nr ewid. 184/12, 184/14; obr. 3 m. Bełchatów.		
INWESTOR DEVELOPER	Bełchatowska Spółdzielnia Mieszkaniowa ul. Stefana Okrzei 45, 97- 400		
RYSunEK DRAWING	ELEWACJA WSCHODNIA WEWNĘTRZNA - stan projektowany		
PROJEKTANT ARCHITEKTURA	mgr inż. arch. Anna Malawko- Olejnik upr. nr 16/LOOK/2017		
PROJEKTANT KONSTRUKCJA	mgr inż. Tomasz Kucharski upr. nr LOD/3331/PBkb/17		
BRANŻA / INDUSTRY	SKALA / SCALE	DATA / DATE	NR / No.
BUDOWLANA	1:100	12.2022	P/16