

1:50



UWAGI:

Nr rewizji	
------------	--

Data rewizji

Opis rewizji

Inwestor / Investor
INSTALON Radosław Mucha ul. Hubala 5/64

Nazwa projektu / Project name
BUDYNEK GARAZOWY NA 5 I 7 STANOWISK POSTOJOWYCH
OBIEKT 7 STANOWISKOWY

Adres / Address

dz. nr ewid. 637/4, 635/14 636/3, 638/1; obr. 10; m. Belchatów

Typ projektu / Project type

Typ rysunku / Drawing type
RYSUNEK ZŁOŻENIOWY

Data / Date	31.03.2025
-------------	------------

Projektował / Designed by

Uprawnienia nr:

Podpis / Signature

wg widoków /
according to view

Sprawdził / Checked by

Uprawnienia nr:

Podpis / Signature

Rzutowanie / Projectio

Opracował / Prepared by






Podpis / Signature

	Nr / Ng
--	---------

Nazwa rysunku / Drawing name
AKSONOMETRIA

Prawa autorskie zastrzeżone - Kopiowanie bez pisemnej zgody autora zabronione


•

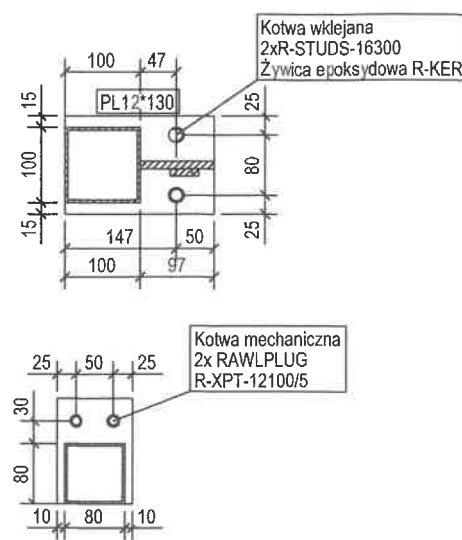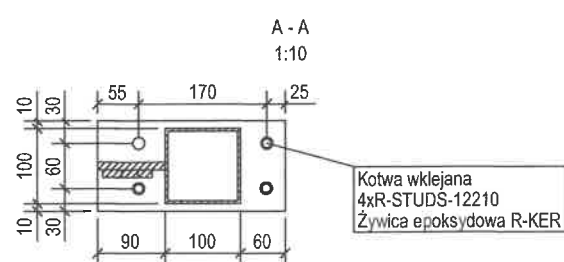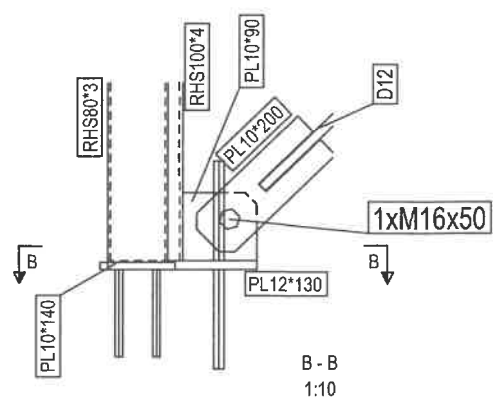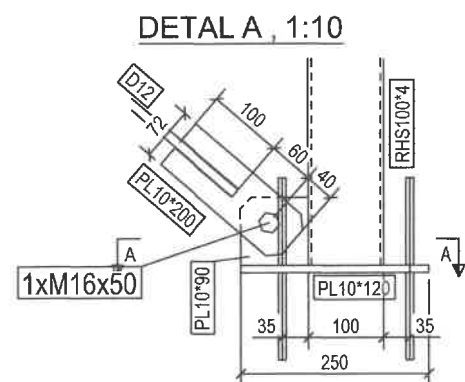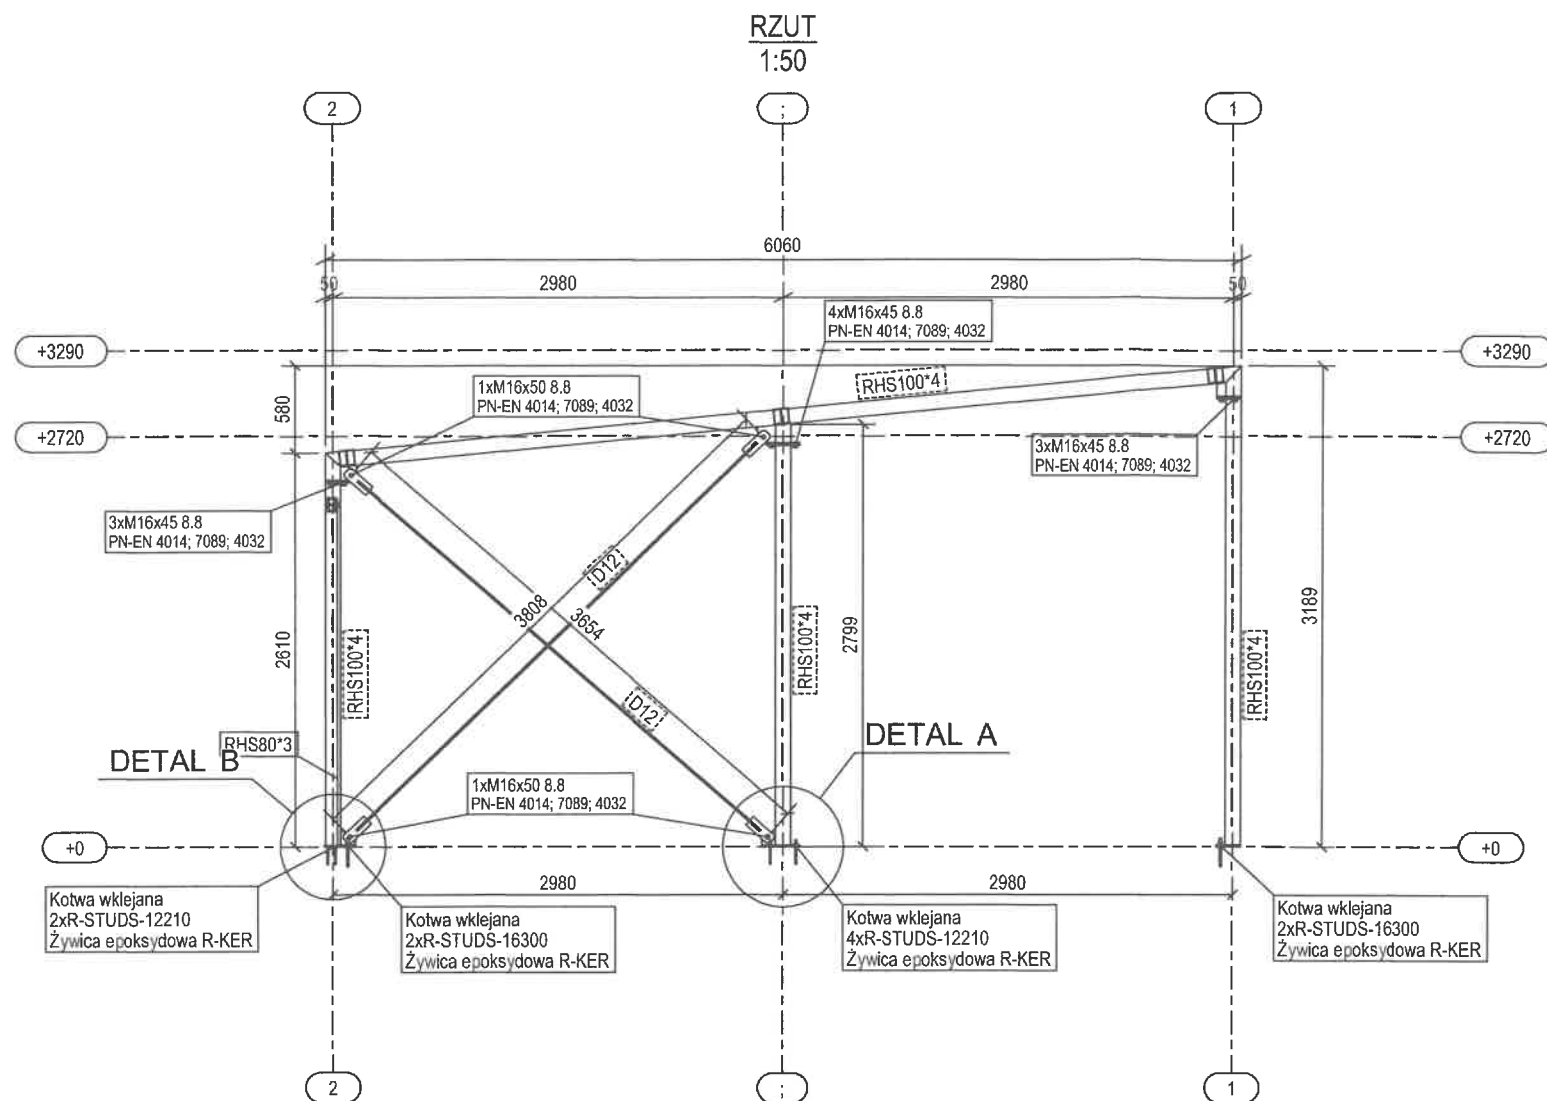


- UWAGI:
- ELEMENTY GOROCOWALCOWANEJ STAL S235J2
 - STĘŻENIE POŁACIOWE PRĘTY FI 12 STAL 18G2A
 - STĘŻENIE ŚCIENNE PRĘTY FI 12 STAL 18G2A
 - POŁĄCZENIA NA ŚRUBY 12 KLASY 8.8(8) OCYNKOWANE WG PN-82105 (DIN 933)
 - POŁĄCZENIA NA ŚRUBY 16 KLASY 8.8(8) OCYNKOWANE WG PN-82101 (DIN 933)

Nr rewizji	Data rewizji	Opis rewizji
Inwestor / Investor INSTALON Radosław Mucha ul. Hubala 5/64		
Nazwa projektu / Project name BUDYNEK GARAZOWY NA 5 I 7 STANOWISK POSTOJOWYCH OBIEKT 7 STANOWISKOWY		
Adres / Address dz. nr ewid. 637/4, 635/14 636/3, 638/1; obr. 10; m. Bełchatów		
Typ projektu / Project type	Typ rysunku / Drawing type RYSUNEK ZŁOŻENIOWY	Data / Date 31.03.2025
Projektował / Designed by mgr inż. MICHAŁ BOGACKI	Uprawnienia nr: Podpis / Signature	Skala / Scale wg widoków / according to views
Sprawił / Checked by	Uprawnienia nr: Podpis / Signature	Rzutowanie / Projection D
Opracował / Prepared by	Podpis / Signature	Nr / No 2
Nazwa rysunku / Drawing name PRZEKRÓJ		





Nr zespołu	Szt.	Nazwa	Profil	Pow. (m2)	Ciężar (kg)
A1	1	SŁUP RAMY	RHS100*4	1.3	39.5
A2	1	SŁUP RAMY	RHS100*4	1.3	40.9
A3	2	SŁUP RAMY	RHS100*4	1.3	39.3
A4	1	SŁUP RAMY	RHS100*4	1.3	39.5
A5	1	PLATE	PL10*80	1.3	40.9
A6	2	SŁUP RAMY	RHS100*4	1.2	36.5
A7	4	SŁUP RAMY	RHS100*4	1.2	37.4
A8	1	SŁUP RAMY	RHS100*4	1.1	34.3
A9	1	SŁUP RAMY	PL6*65	1.1	34.7
A10	3	SŁUP RAMY	PL6*65	1.1	34.7
A11	1	SŁUP RAMY	PL6*65	1.1	34.3
B1	1	BELKA DACHOWA	RHS100*4	2.9	89.0
B2	1	BELKA DACHOWA	RHS100*4	3.0	93.2
B3	1	BELKA DACHOWA	RHS100*4	3.0	93.2
B4	2	BELKA DACHOWA	RHS100*4	2.9	91.2
B5	1	BELKA DACHOWA	RHS100*4	2.9	89.0
P1	1	PLATEW	RHS100*4	1.4	41.4
P2	1	PLATEW	RHS100*4	1.5	44.2
P3	9	PLATEW	RHS100*4	1.4	42.8
P4	1	PLATEW	RHS100*4	1.4	41.7
P5	2	PLATEW	RHS100*4	1.5	43.9
P6	1	PLATEW	RHS100*4	1.4	41.7
R1	5	RYGLÓWA	RHS80*3	0.8	17.8
R2	5	RYGLÓWA	RHS80*3	0.8	17.8
R3	5	RYGLÓWA	RHS80*4	1.2	34.1
ST1	1	TEŻENIE	D12	0.2	5.1
ST2	1	TEŻENIE	D12	0.2	5.1
ST3	4	TEŻENIE	D12	0.2	5.1
ST4	6	TEŻENIE	D12	0.2	4.8
ST5	6	TEŻENIE	D12	0.2	5.0
Razem dla 72 zespołów:				77.5	2295.7

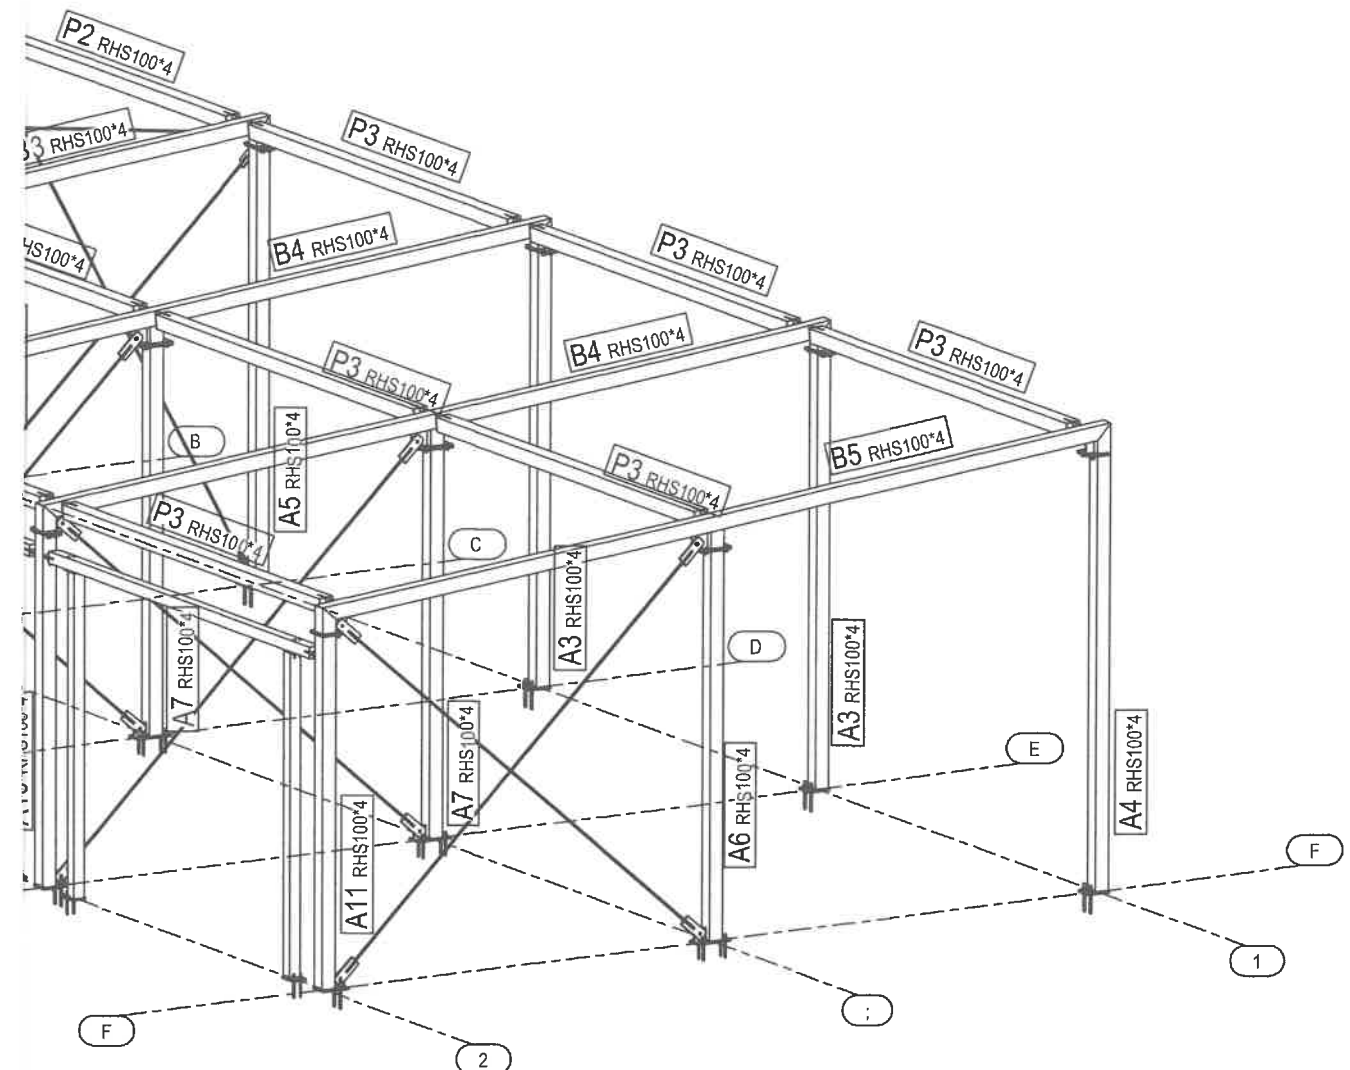


Nr rewizji	Data rewizji	Opis rewizji
Inwestor / Investor INSTALON Radosław Mucha ul. Hubala 5/64 Nazwa projektu / Project name BUDYNEK GARAZOWY NA 5 I 7 STANOWISK POSTOJOWYCH Adres / Address dz. nr ewid. 637/4, 635/14 636/3, 638/1; obr. 10; m. Belchatów		
Typ projektu / Project type	Typ rysunku / Drawing type RYSUNEK ZŁOŻENIOWY	Data / Date 31.03.2025
Projektował / Designed by mgr inż. MICHAŁ BOGACKI	Uprawnienia nr: 	Skala / Scale wg widoków / according to views
Sprawdził / Checked by	Upoważnienie nr: 	Rzutowanie / Projection 
Opracował / Prepared by	Podpis / Signature 	Nr / No 5
Nazwa rysunku / Drawing name AKSONOMETRIA		
Prace autorskie zarezerwowane. Nie wolno ich bez zezwolenia reprodukcji lub rozpowszechniania.		

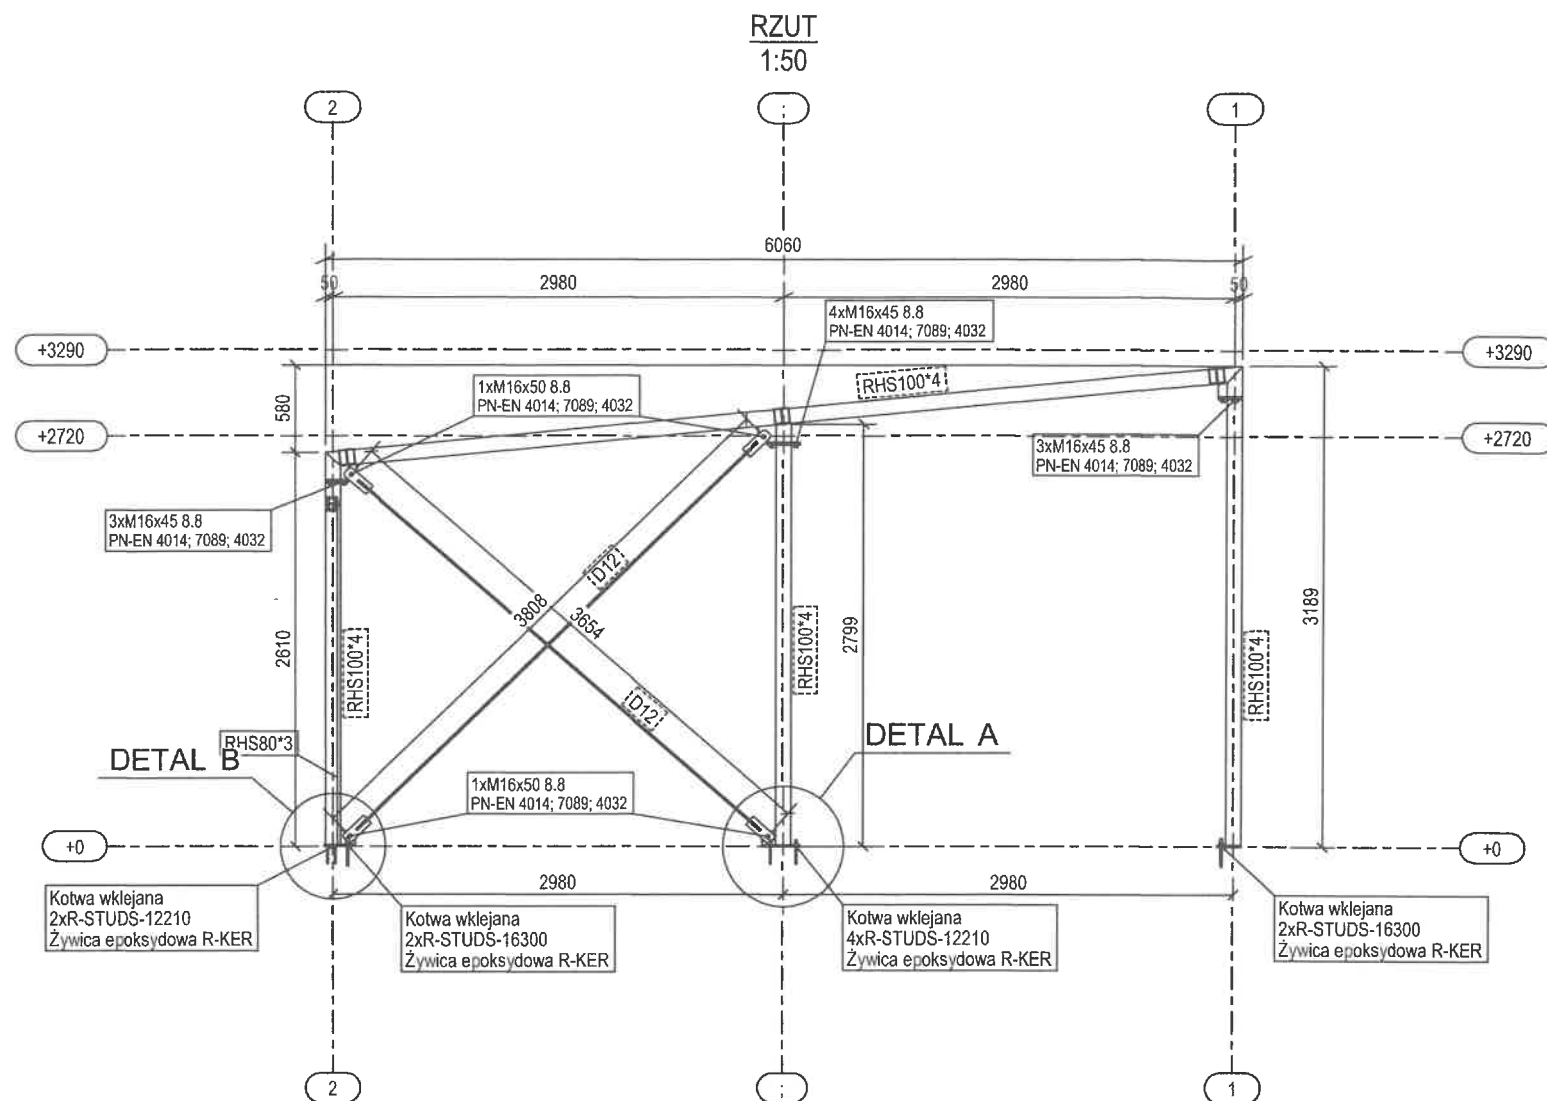

- UWAGI:
- ELEMENTY GOROCOWALCOWANEJ STAL S235J2
 - STĘŻENIE POŁACIOWE PRĘTY FI 12 STAL 18G2A
 - STĘŻENIE ŚCIENNE PRĘTY FI 12 STAL 18G2A
 - POŁĄCZENIA NA ŚRUBY 12 KLASY 8.8(8) OCYNKOWANE WG PN-82105 (DIN 933)
 - POŁĄCZENIA NA ŚRUBY 16 KLASY 8.8(8) OCYNKOWANE WG PN-82101 (DIN 933)

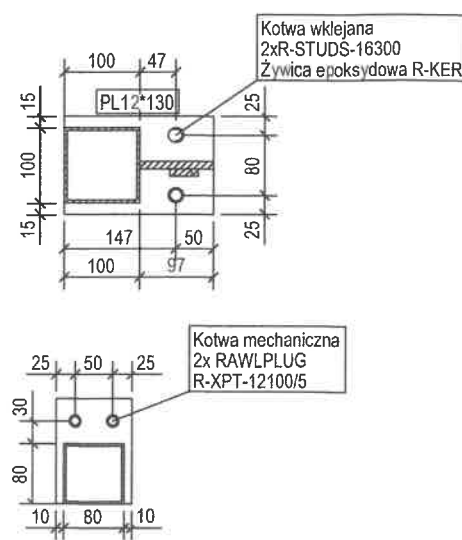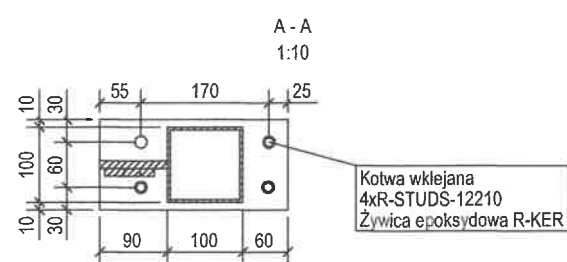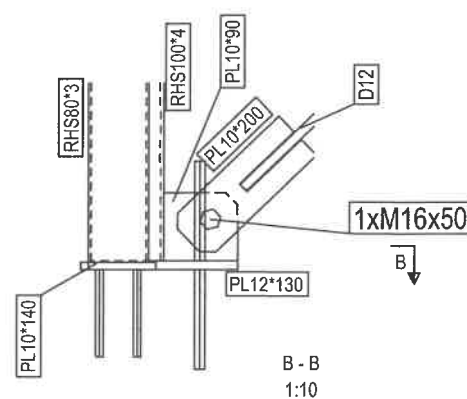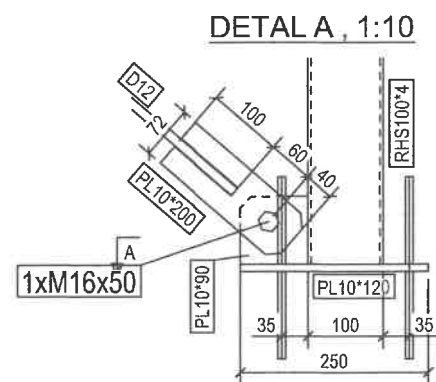


Nr rewizji	Data rewizji	Opis rewizji
Inwestor / Investor INSTALON Radosław Mucha ul. Hubala 5/64		
Nazwa projektu / Project name BUDYNEK GARAZOWY NA 5 I 7 STANOWISK POSTOJOWYCH		
Adres / Address dz. nr ewid. 637/4, 635/14 636/3, 638/1; obr. 10; m. Belchatów		
Typ projektu / Project type	Typ rysunku / Drawing type RYSUNEK ZŁOŻENIOWY	Data / Date 31.03.2025
Projektował / Designed by mgr inż. MICHAŁ BOGACKI	Uprawnienia nr. _____ Podpis / Signature _____	Skala / Scale wg widoków / according to views
Sprawił / Checked by	Uprawnienia nr. _____ Podpis / Signature _____	Rzutowanie / Projection D
Opracował / Prepared by	Podpis / Signature _____	Nr / No 6
Nazwa rysunku / Drawing name PRZEKRÓJ		
Prawa autorskie zastrzeżone - Niezwolnienie z udzielenia zezwoleń		

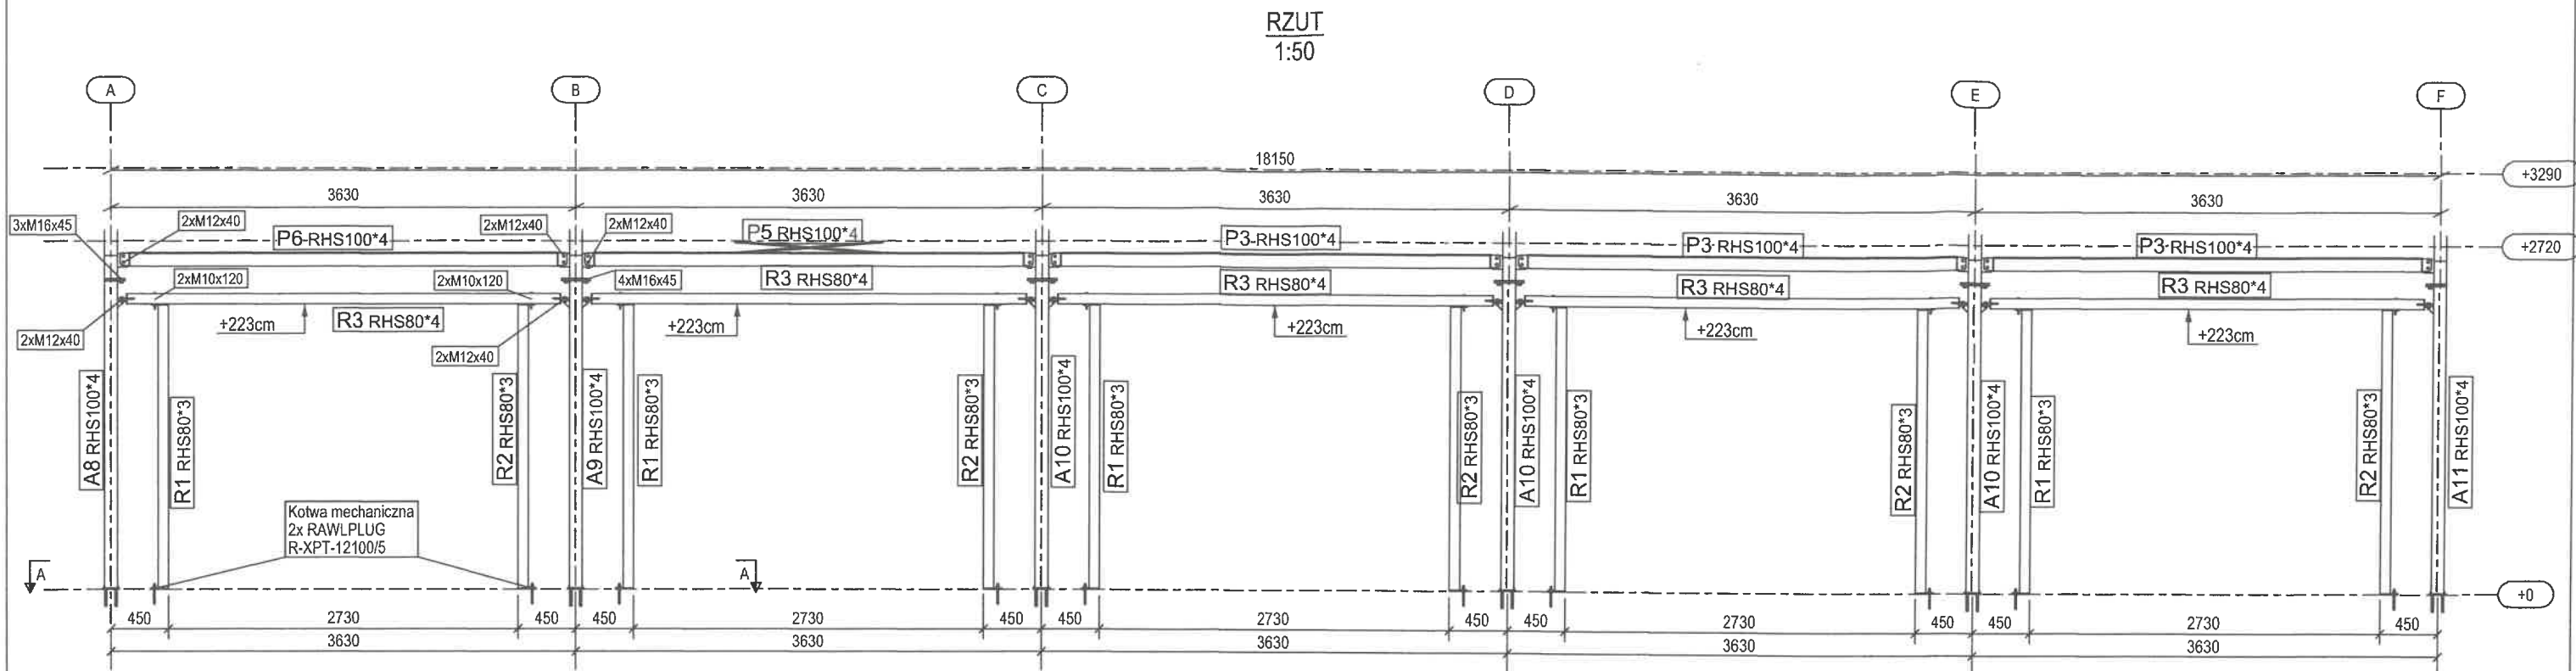

LOKALIZACJA ŚRUB KOTWIĄCYCH

A - A
1:25


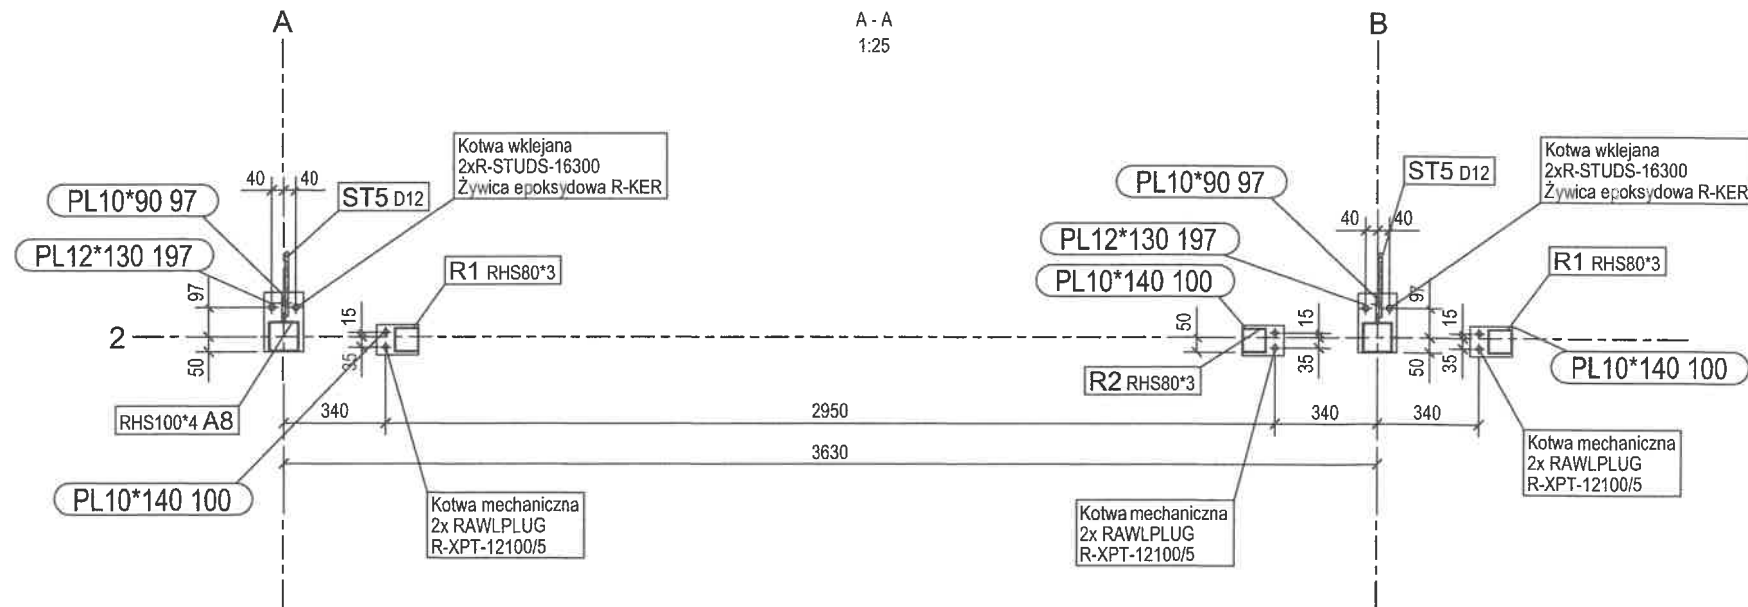


UWAGI:

- ELEMENTY GOROCOWALCOWANEJ STAL S235J2
- STEŻENIE POŁACIOWE PRĘTY FI 12 STAL 18G2A
- STEŻENIE ŚCIENNE PRĘTY FI 12 STAL 18G2A
- POŁĄCZENIA NA ŚRUBY 12 KLASY 8.8(8) OCYNKOWANE WG PN-82105 (DIN 933)
- POŁĄCZENIA NA ŚRUBY 16 KLASY 8.8(8) OCYNKOWANE WG PN-82101 (DIN 933)

Nr rewizji | Data rewizji | Opis rewizji

Inwestor / Investor INSTALON Radosław Mucha ul. Hubala 5/64		Data / Date 31.03.2025	
Nazwa projektu / Project name BUDYNEK GARAZOWY NA 5 I 7 STANOWISK POSTOJOWYCH		Skala / Scale wg widoków / according to views	
Adres / Address dz. nr ewid. 637/4, 635/14 636/3, 638/1; obr. 10; m. Bełchatów		Rzutowanie / Projection D	
Typ projektu / Project type Typ rysunku / Drawing type RYSUNEK ZŁOŻENIOWY	Uprawnienia nr: mgr inż. MICHAŁ BOGACKI	Podpis / Signature 	Nr / No 7
Sprawdził / Checked by Opracował / Prepared by		Nazwa rysunku / Drawing name KONSTRUKCJA ŚCIANY W OSI 2	
Prawa autorskie zastrzeżone - Kłopotanie bez zgody autora zastrzeżone			

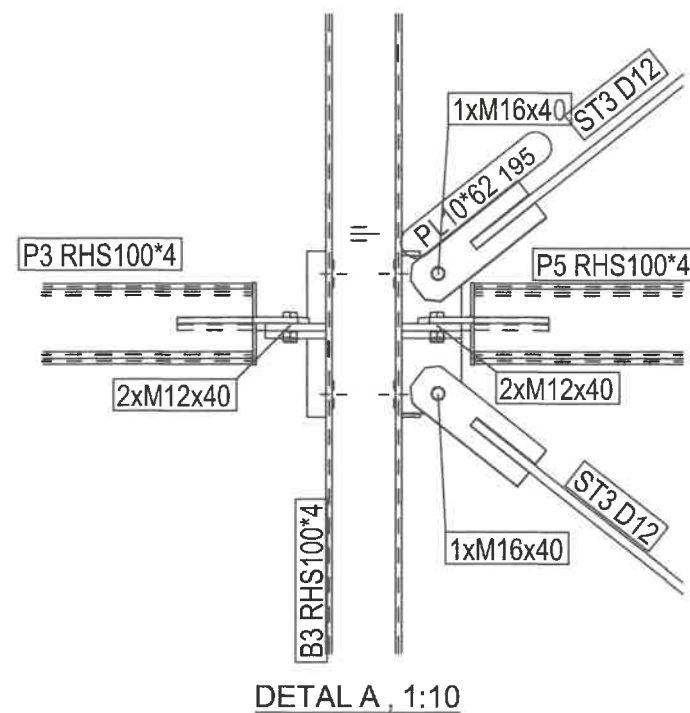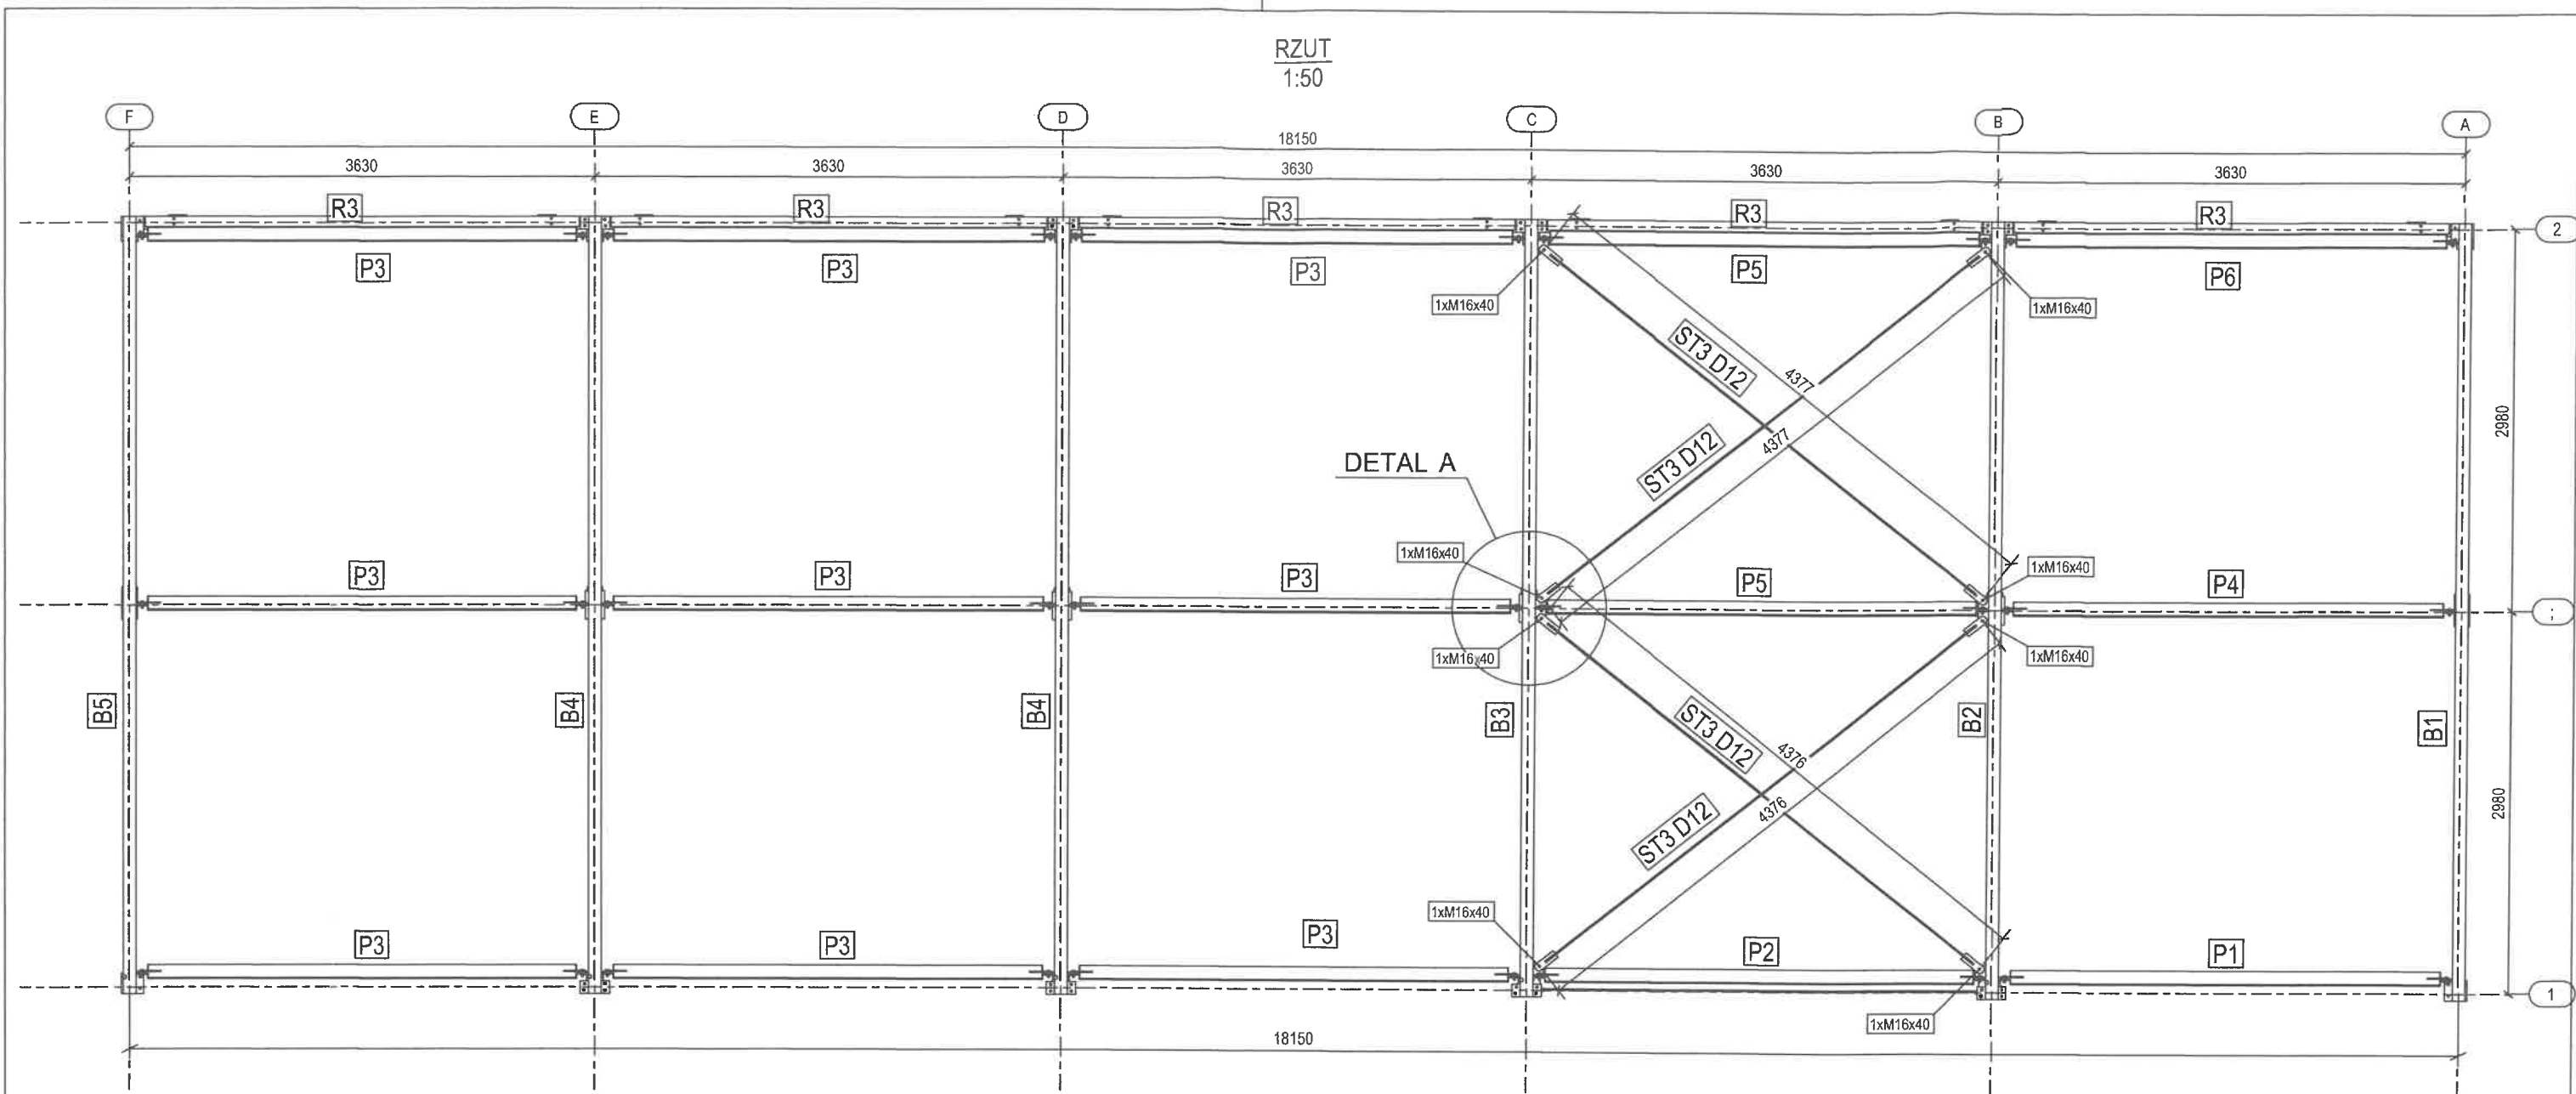

UWAGI:
-ELEMENTY GOROCOWALCOWANEJ STAL S235J2
- STEŻENIE POŁACIOWE PRĘTY FI 12 STAL 18G2A
- STEŻENIE ŚCIENNE PRĘTY FI 12 STAL 18G2A
- POŁĄCZENIA NA ŚRUBY 12 KLASY 8.8(8) OCYNKOWANE
WG PN-82105 (DIN 933)
- POŁĄCZENIA NA ŚRUBY 16 KLASY 8.8(8) OCYNKOWANE
WG PN-82101 (DIN 933)

Nr rewizji	Data rewizji	Opis rewizji
Inwestor / Investor INSTALON Radosław Mucha ul. Hubala 5/64		
Nazwa projektu / Project name BUDYNEK GARAZOWY NA 5 I 7 STANOWISK POSTOJOWYCH		
Adres / Address dz. nr ewid. 637/4, 635/14 636/3, 638/1; obr. 10; m. Belchatów		
Typ projektu / Project type	Typ rysunku / Drawing type RYSUNEK ZŁOŻENIOWY	Data / Date 10.04.2025
Projektował / Designed by mgr inż. MICHAŁ BOGACKI	Uprawnienia nr: Podpis / Signature	Skala / Scale wg widoków / according to views
Sprawił / Checked by	Uprawnienia nr: Podpis / Signature	Rzutowanie / Projection D
Opracował / Prepared by	Podpis / Signature	Nr / No 8
Nazwa rysunku / Drawing name RZUT KONSTRUKCJI DACHU		
Prawa autorskie zastrzeżone - kopiowanie bez zezwolenia autora zastrzeżone		