



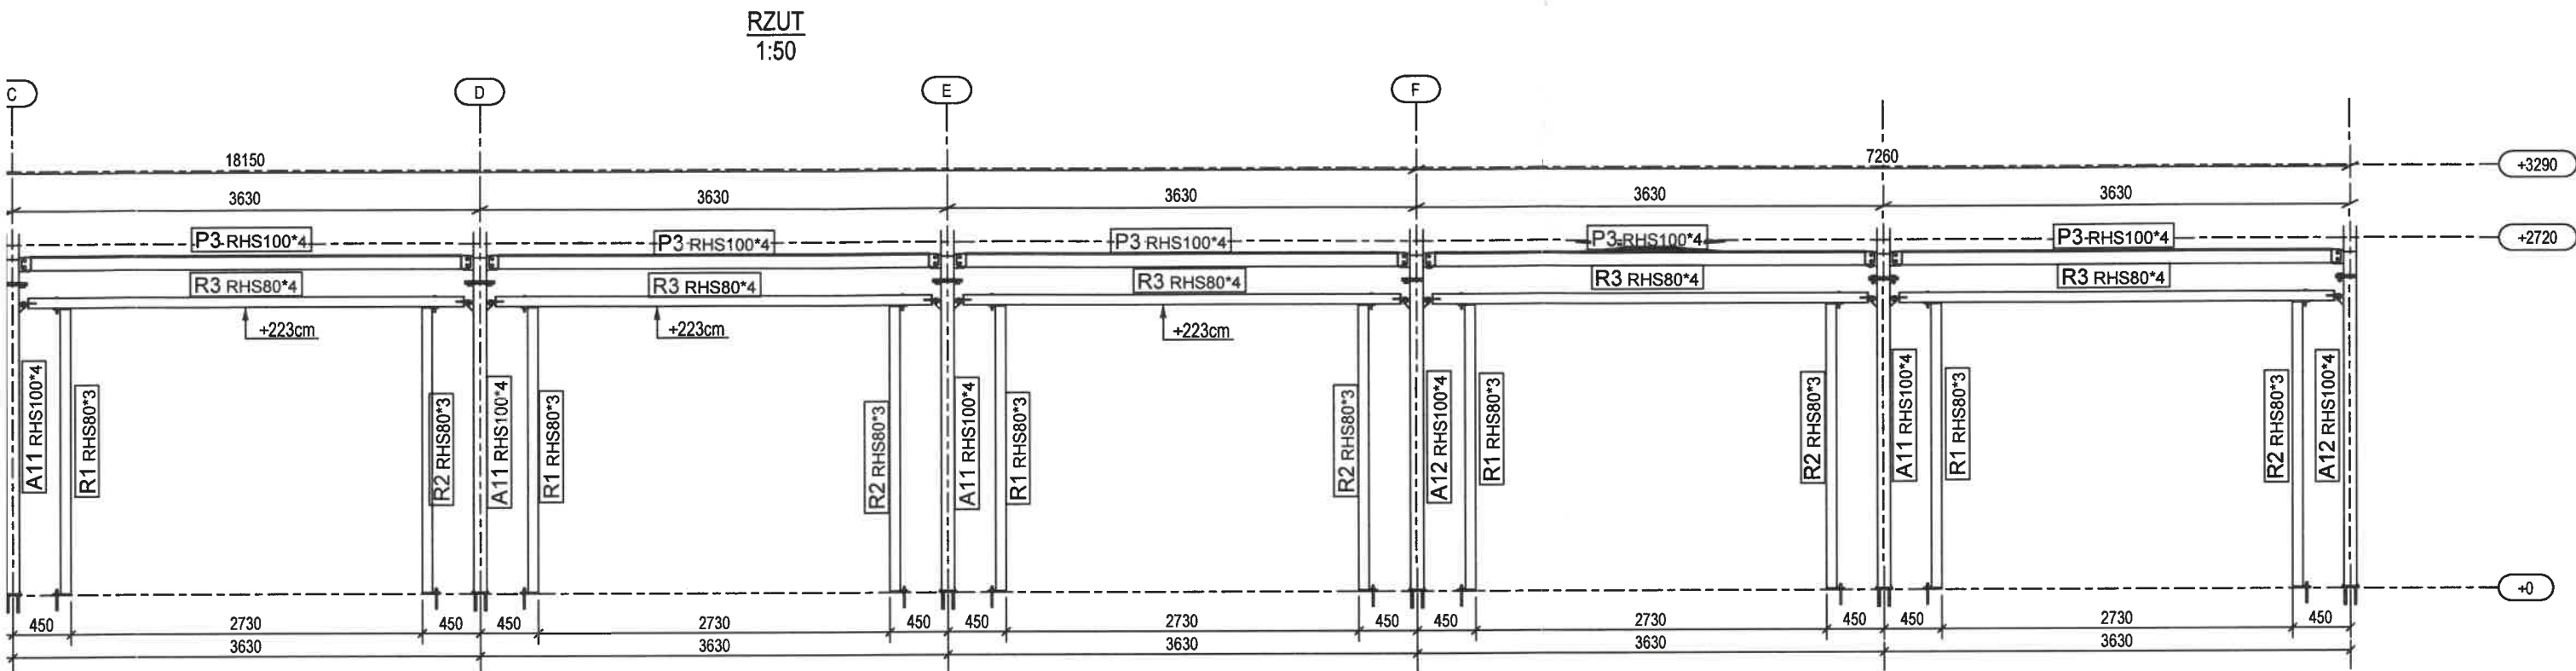

- UWAGI:
- ELEMENTY GOROCOWALCOWANEJ STAL S235J2
 - STĘŻENIE POŁĄCZOWE PRĘTY FI 12 STAL 18G2A
 - STĘŻENIE ŚCIENNE PRĘTY FI 12 STAL 18G2A
 - POŁĄCZENIA NA ŚRUBY 12 KLASY 8.8(8) OCYNKOWANE
WG PN/-82105 (DIN 933)
 - POŁĄCZENIA NA ŚRUBY 16 KLASY 8.8(8) OCYNKOWANE
WG PN/-82101 (DIN 933)

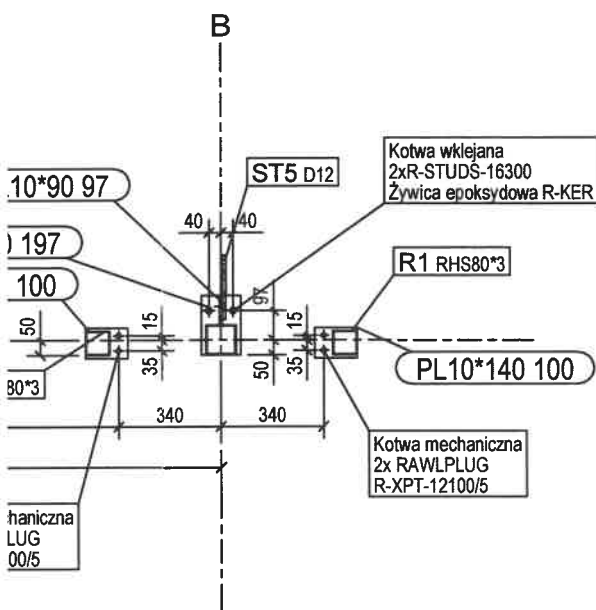

Nr rewizji	Data rewizji	Opis rewizji
Inwestor / Investor INSTALON Radosław Mucha ul. Hubala 5/64		
Nazwa projektu / Project name BUDYNEK GARAZOWY NA 5 I 7 STANOWISK POSTOJOWYCH OBIEKT 7 STANOWISKOWY		
Adres / Address dz. nr ewid. 637/4, 635/14 636/3, 638/1; obr. 10; m. Belchatów		
Typ projektu / Project type	Typ rysunku / Drawing type RYSUNEK ZŁOŻENIOWY	Data / Date 31.03.2025
Projektował / Designed by mgr inż. MICHAŁ BOGACKI	Uprawnienia nr: Podpis / Signature	Skala / Scale wg widoków / according to views
Sprawił / Checked by	Uprawnienia nr: Podpis / Signature	Rzutowanie / Projection D
Opracował / Prepared by	Podpis / Signature	Nr / No 3
Nazwa rysunku / Drawing name KONSTRUKCJA ŚCIANY W OSI 2		