RZUT
1:50

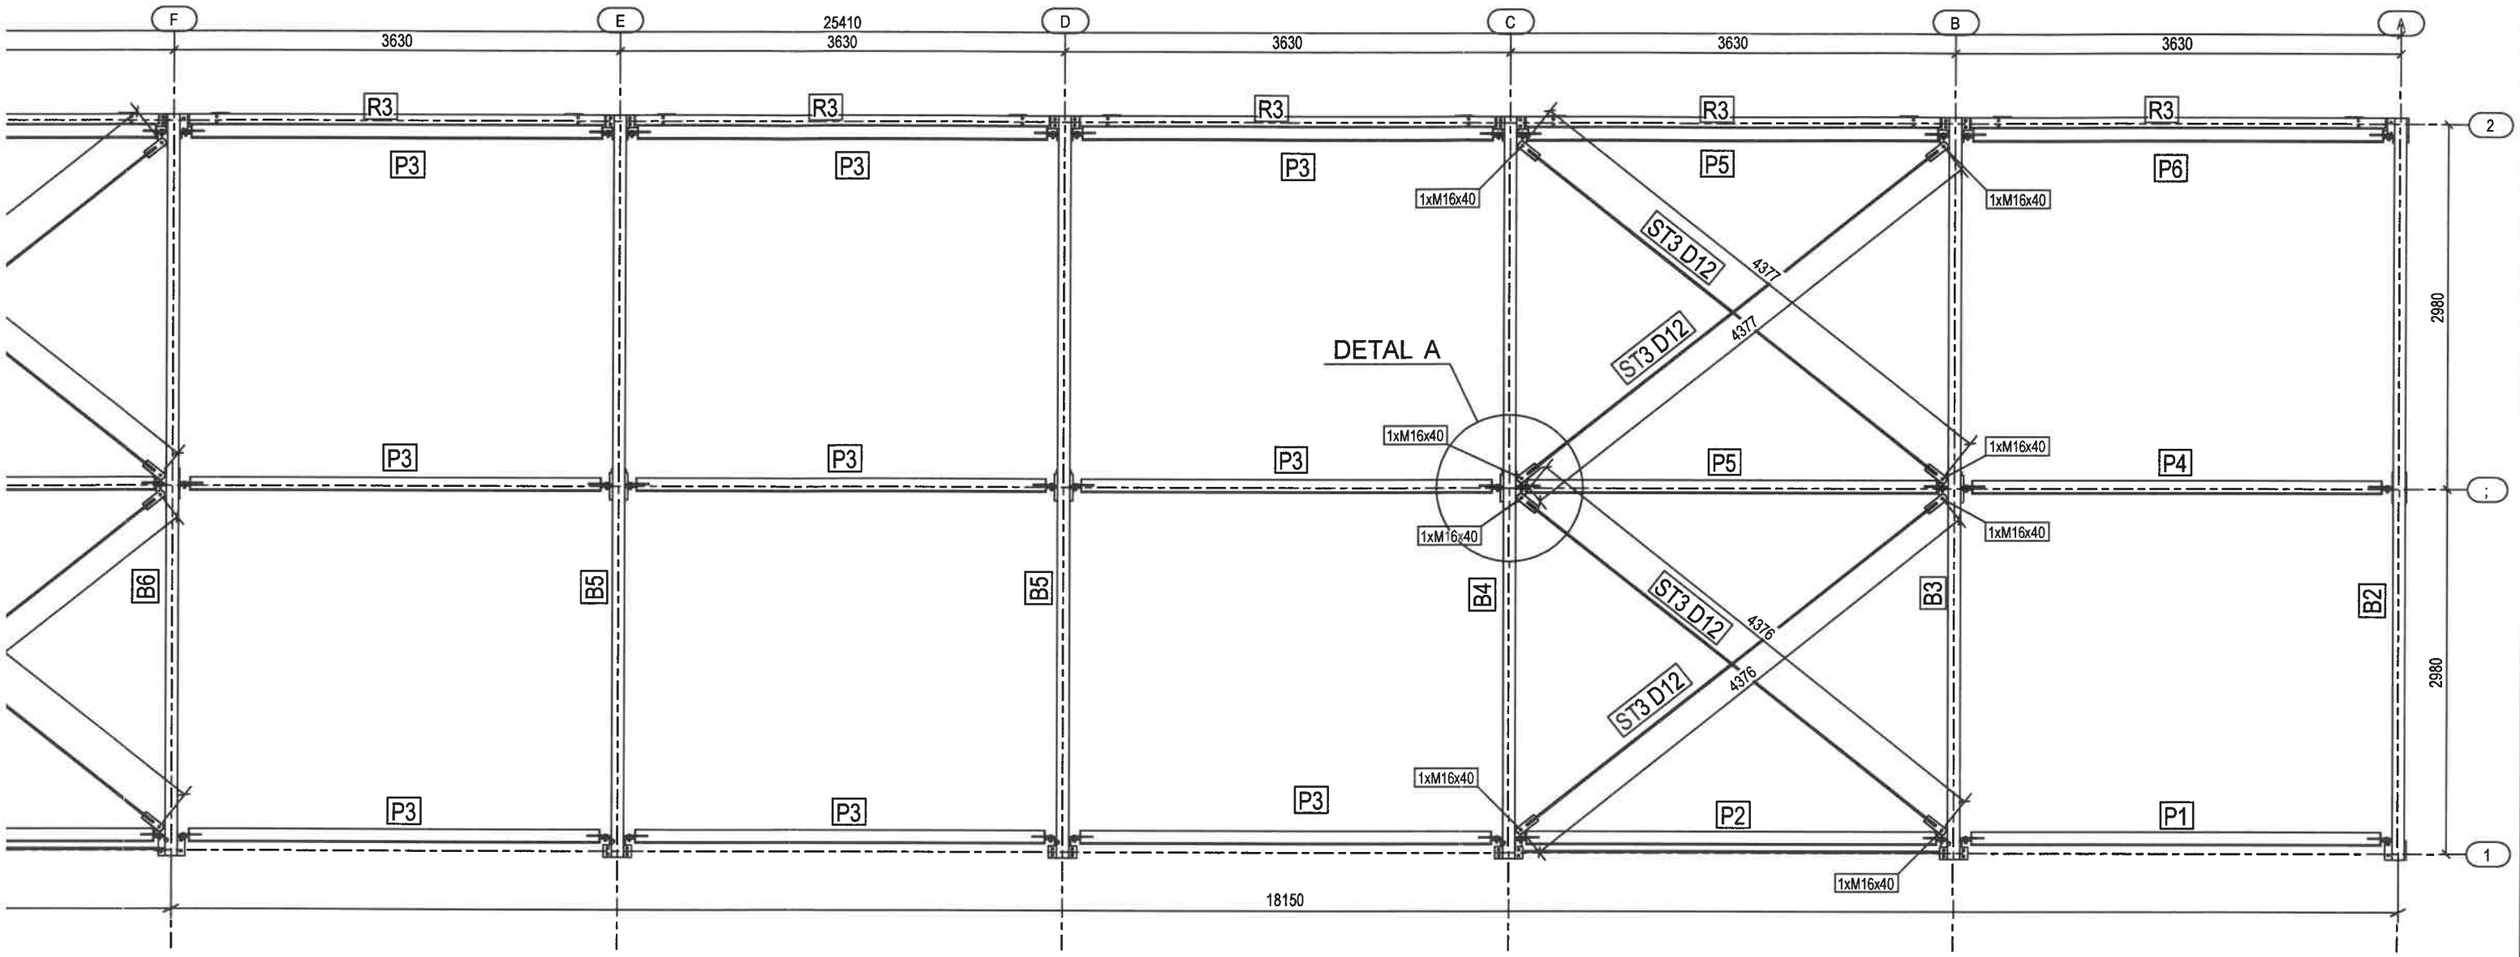

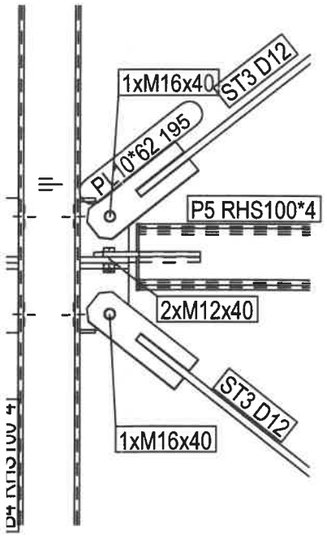

'AL A , 1:10

UWAGI:
-ELEMENTY GOROCOWALCOWANEJ STAL S235J2
- STĘŻENIE POŁACIOWE PRĘTY FI 12 STAL 18G2A
- STĘŻENIE ŚCIENNE PRĘTY FI 12 STAL 18G2A
- POŁĄCZENIA NA ŚRUBY 12 KLASY 8.8(8) OCYNKOWANE WG PN/-82105 (DIN 933)
- POŁĄCZENIA NA ŚRUBY 16 KLASY 8.8(8) OCYNKOWANE WG PN/-82101 (DIN 933)

Nr rewizji	Data rewizji	Opis rewizji

Inwestor / Investor
INSTALON Radosław Mucha ul. Hubala 5/64

Nazwa projektu / Project name
BUDYNEK GARAZOWY NA 5 I 7 STANOWISK POSTOJOWYCH
OBIEKT 7 STANOWISKOWY

Adres / Address
dz. nr ewid. 637/4, 635/14 636/3, 638/1; obr. 10; m. Bełchatów

Typ projektu / Project type	Typ rysunku / Drawing type: RYSUNEK ZŁOŻENIOWY	Data / Date: 10.04.2025
Projektował / Designed by: mgr inż. MICHAŁ BOGACKI	Uprawnienia nr: / Podpis / Signature	Skala / Scale: wg widoków / according to views
Sprawdził / Checked by	Uprawnienia nr: / Podpis / Signature	Rzutowanie / Projection
Opracował / Prepared by	Podpis / Signature	Nr / No: 4
Nazwa rysunku / Drawing name: RZUT KONSTRUKCJI DACHU		

Prawa autorskie zastrzeżone - Kopiowanie bez pisemnej zgody autora zabronione