
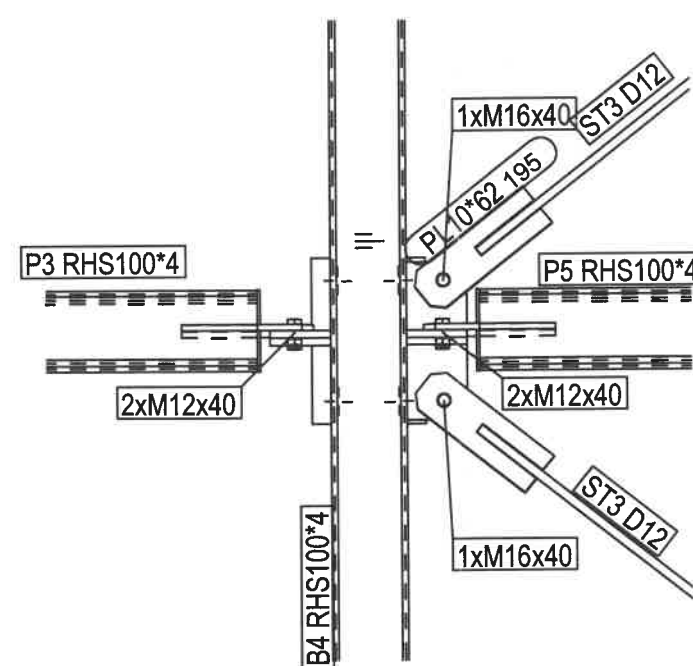


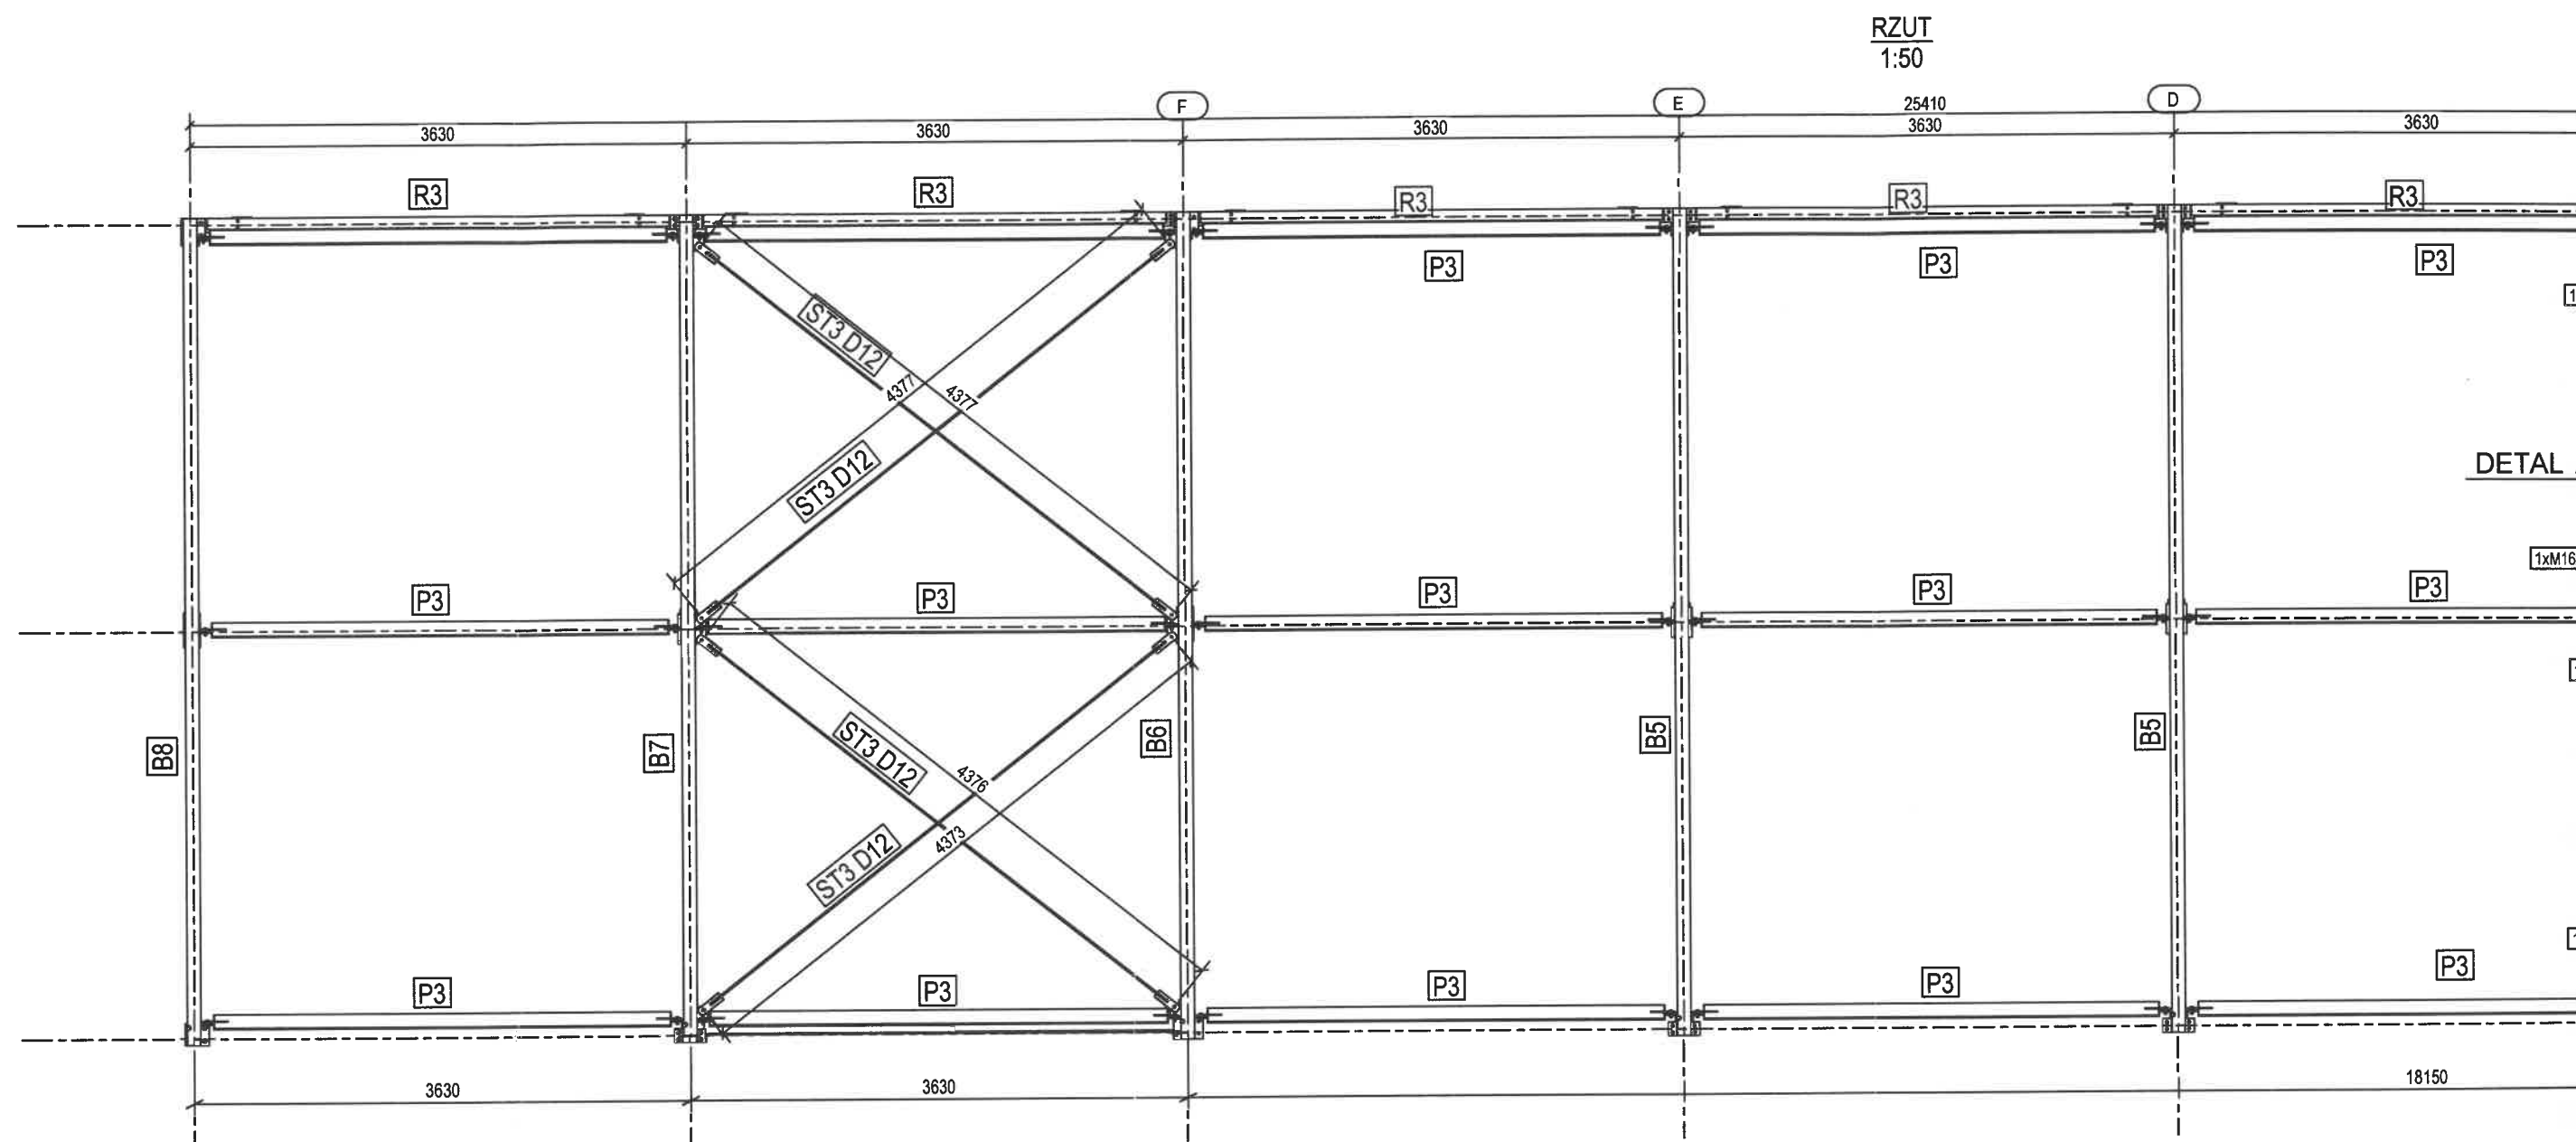

DETAL A, 1:10

- UWAGI:
- ELEMENTY GOROCOWALCOWANEJ STAL S235.
 - STEŻENIE POŁACIOWE PRĘTY FI 12 STAL 18G2
 - STEŻENIE ŚCIENNE PRĘTY FI 12 STAL 18G2A
 - POŁĄCZENIA NA ŚRUBY 12 KLASY 8.8(8) OCYN WG PN/-82105 (DIN 933)
 - POŁĄCZENIA NA ŚRUBY 16 KLASY 8.8(8) OCYN WG PN/-82101 (DIN 933)