


PROFIL PODŁUŻNY SIECI KANALIZACJI SANITARNEJ DZ. NR 635/14, 636/3, 638/1, 638/3, 638/4 (DROGA) OBR. 10 M. BEŁCHATÓW

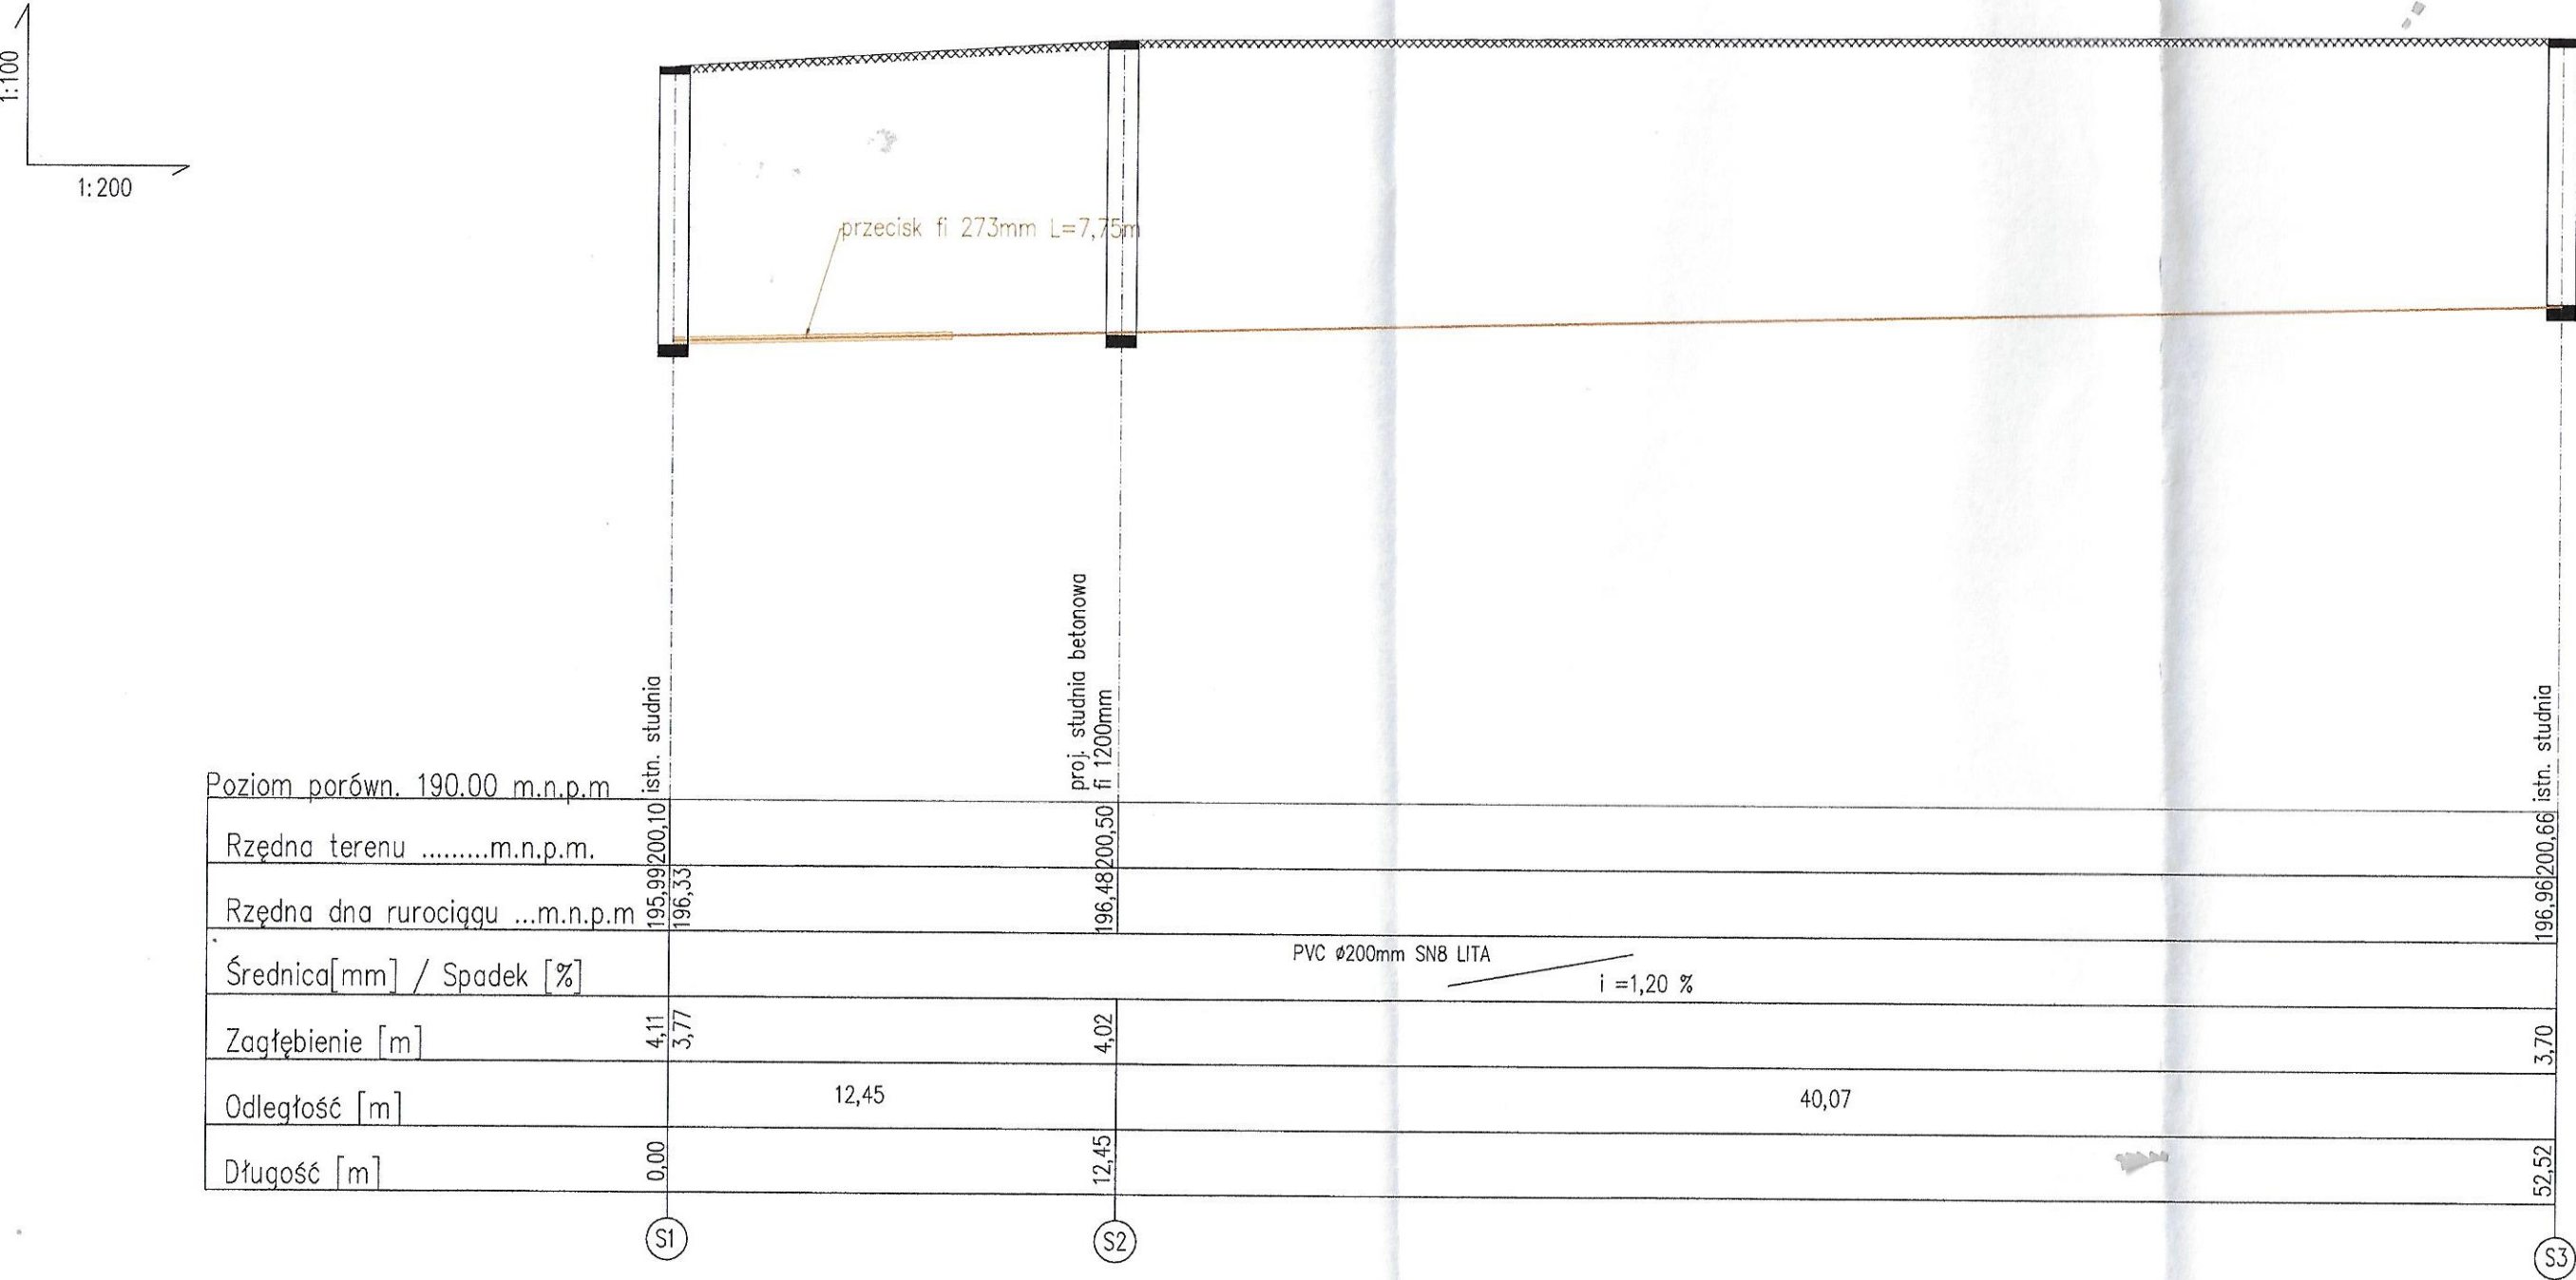

Poziom porówn. 190.00 m.n.p.m	istn. studnia				
Rzędna terenum.n.p.m.	195,99	196,33	196,48	200,50	196,96
Rzędna dna rurociągu ...m.n.p.m					200,66
Średnica[mm] / Spadek [%]					PVC Ø200mm SN8 LITA i = 1,20 %
Zagłębienie [m]	4,11	3,77	4,02		3,70
Odległość [m]		12,45		40,07	
Długość [m]	0,00	12,45			52,52

S1

S2

S3

UWAGI:

- rzędne projektowanej sieci kanalizacji sanitarnej odczytano z mapy do celów projektowych;
- przed rozpoczęciem prac budowlanych, tj. przed ułożeniem rurociągu w wykonanym wykopie, należy bezwzględnie porównać rzeczywiste rzędne kanalizacji sanitarnej;
- rurociąg ułożyć na odpowiednio przygotowanym podłożu – zgodnie z opisem technicznym;
- w rejonie istniejącej infrastruktury podziemnej wykopy prowadzić ręcznie, z zachowaniem szczególnej ostrożności;
- należy bezwzględnie wykonać izolację termiczną (np. z keramzytu lub żużlu paleniskowego o gr. 15 cm) w miejscu, gdzie przykrycie kanalizacji sanitarnej jest mniejsze niż 1,2 m;

	TYTUŁ:	SKALA	NR RYS.
	PROFIL PODŁUŻNY SIECI KANALIZACJI SANITARNEJ	1:100/200	2
OBIEKT:			
SIEĆ KANALIZACJI SANITARNEJ			
ADRES:			
DZIAŁKI NR 635/14, 636/3, 638/1, 638/3, 638/4 (DROGA) OBR. 10 M. BEŁCHATÓW			
	Imię i Nazwisko	Nr upr.	DATA
PROJEKTOWAŁ:	mgr inż. Emilia Mucha	LOD/3750/PWBS/18	03.2024
SPRAWDZAJĄCY:	mgr inż. Emilia Mucha	LOD/3750/PWBS/18	03.2024